


MAPA INFORMACYJNA

1: 2 500

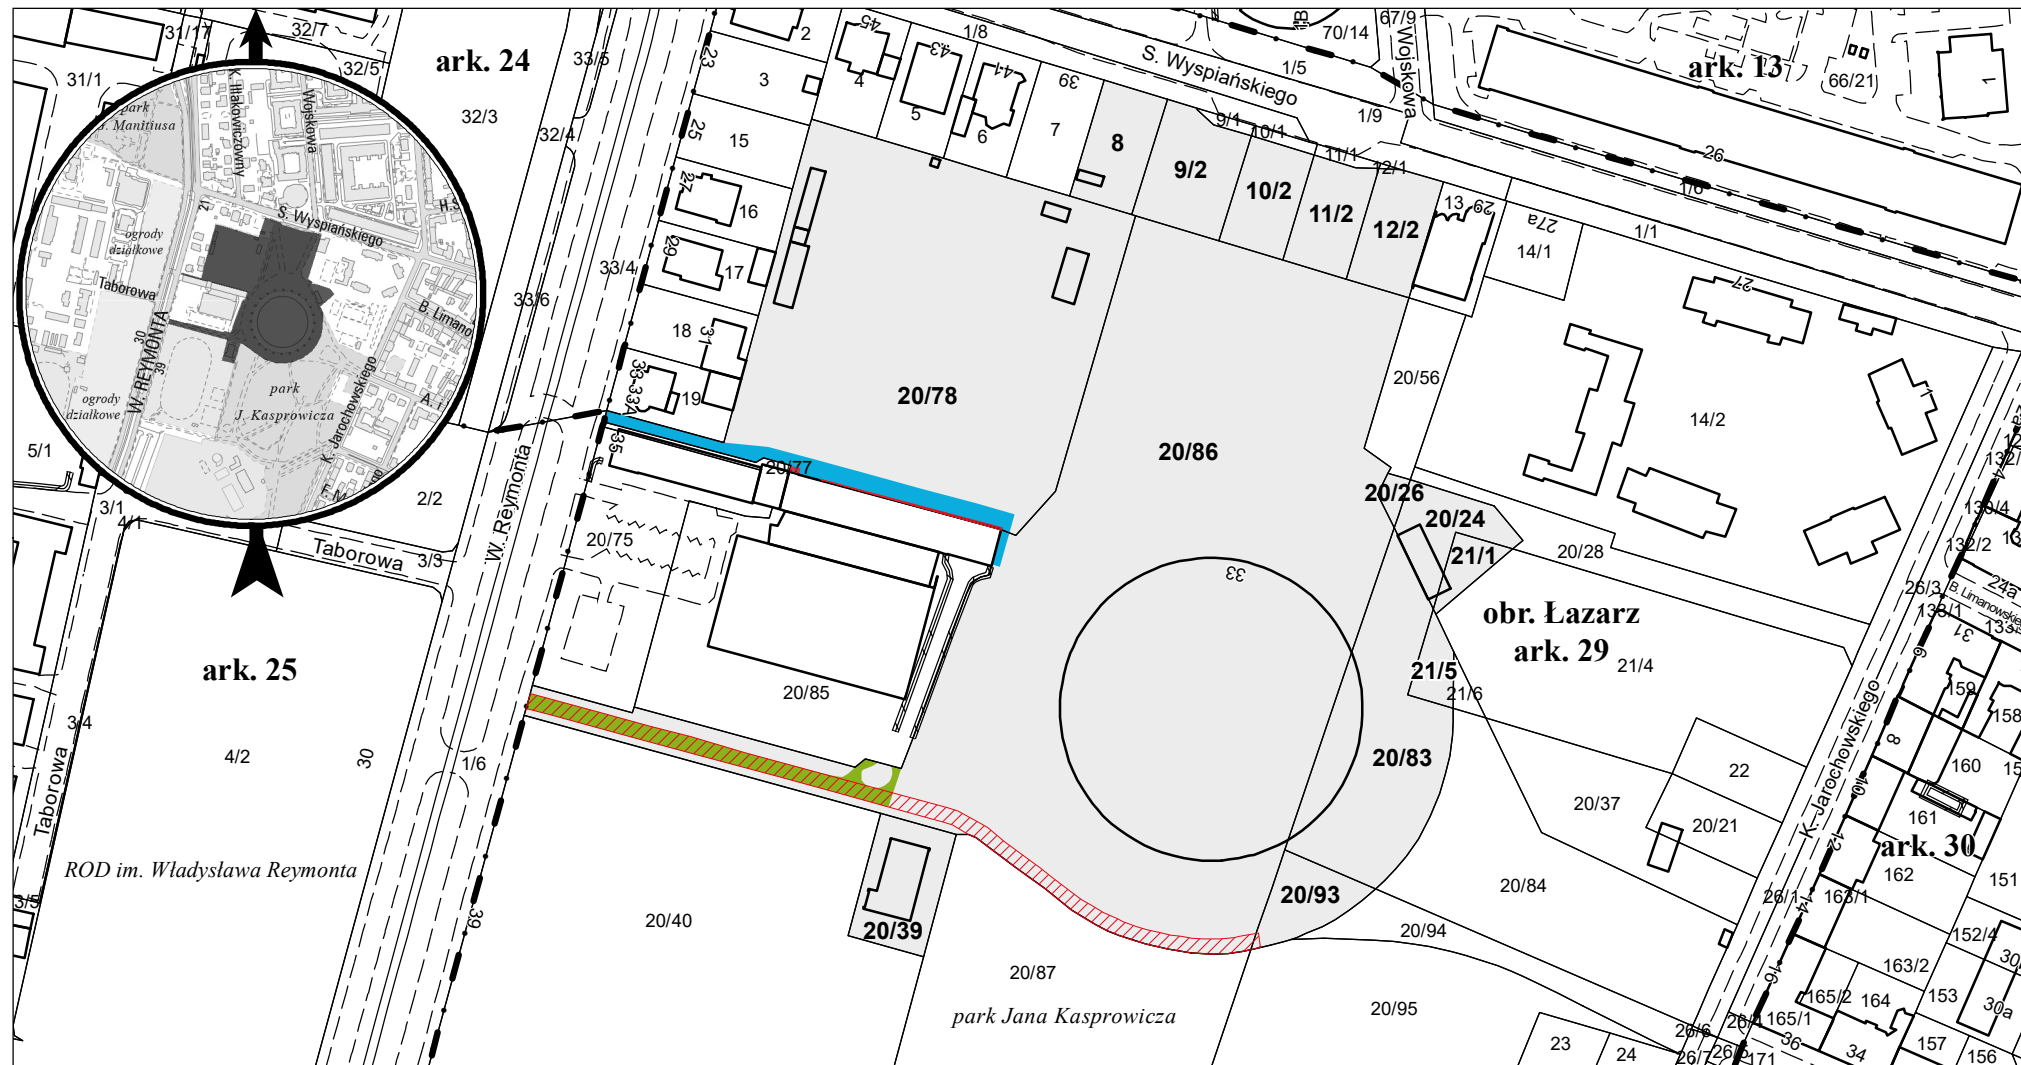

opracowanie - ZGIKM GEOPOZ, GKR/37/2021

służebność gruntowa SG1 o pow. 682 m²

 służebność gruntowa SG2 o pow. 1 291 m²

 służebność gruntowa SG3 o pow. 756 m²

 służebność budynkowa SG4 o pow. 17 m²

obręb Łazarz, arkusz 29

działka nr	pow. m ²	KW	właściciel	działka nr	pow. m ²	KW	właściciel	działka nr	pow. m ²	KW	właściciel
8	866	PO1P/00124493/1	Miasto Poznań	20/26	102	PO1P/00302284/5	Miasto Poznań	21/1	292	PO1P/00007039/5	Miasto Poznań
9/2	1139	PO1P/00124493/1	Miasto Poznań	20/39	1 086	PO1P/00124493/1	Miasto Poznań	21/5	299	PO1P/00124493/1	Miasto Poznań
10/2	798	PO1P/00124493/1	Miasto Poznań	20/78	12 575	PO1P/00124493/1	Miasto Poznań				
11/2	796	PO1P/00124493/1	Miasto Poznań	20/83	3 388	PO1P/00124493/1	Miasto Poznań				
12/2	863	PO1P/00124493/1	Miasto Poznań	20/86	26 858	PO1P/00124493/1	Miasto Poznań				
20/24	753	PO1P/00007039/5	Miasto Poznań	20/93	669	PO1P/00124493/1	Miasto Poznań				