


MAPA INFORMACYJNA

1: 500

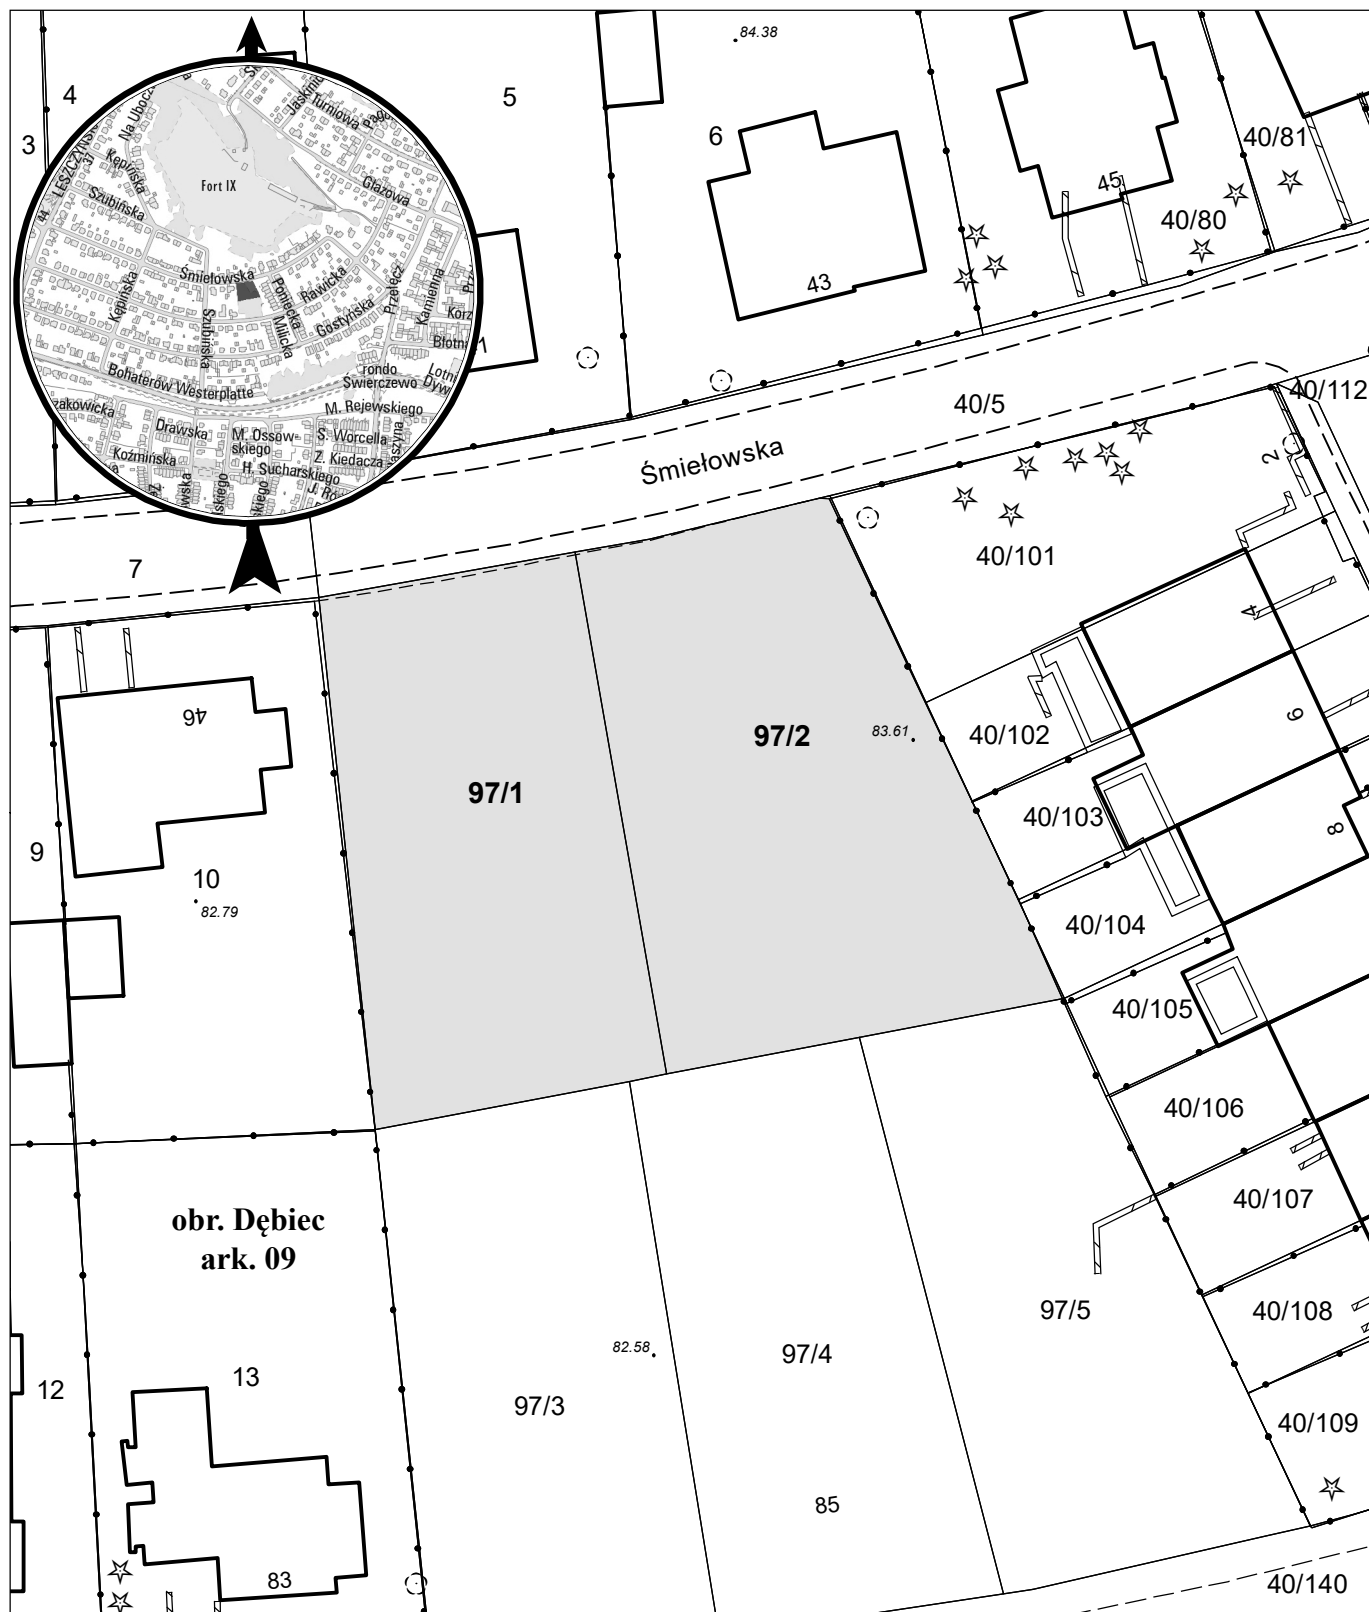

opracowanie - ZGİKM GEOPOZ, GKR/11/2021

działka nr
97/1
97/2

pow. m²
646
774

obręb Dębiec, arkusz 09
KW
PO2P/00111168/7
PO2P/00111168/7

właściciel
Miasto Poznań
Miasto Poznań