


MAPA INFORMACYJNA

1: 500

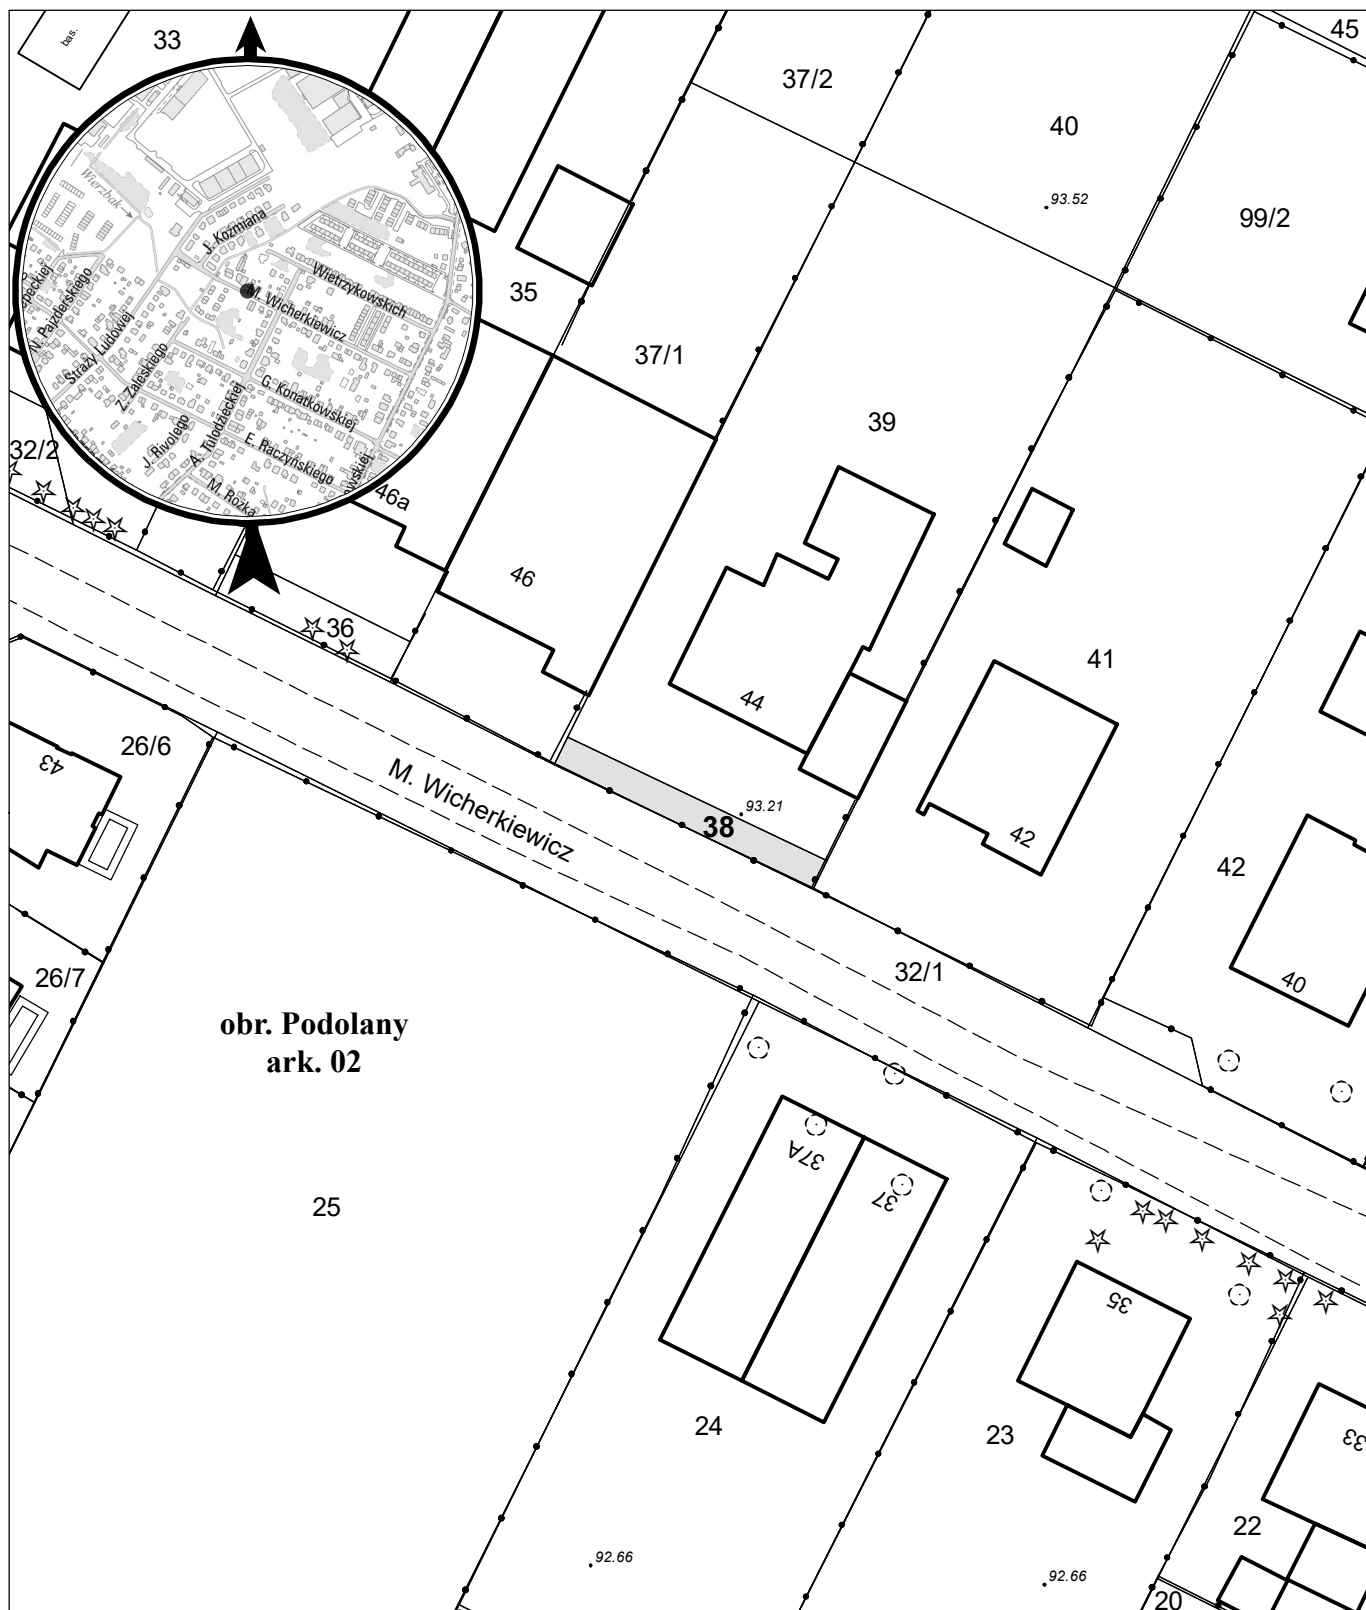

opracowanie - ZGİKM GEOPOZ, GKR/22/2021

działka nr
38

pow. m²
38

obręb Podolany, arkusz 02
KW
P01P/00146858/8

właściciel
Miasto Poznań