


MAPA INFORMACYJNA

1: 500

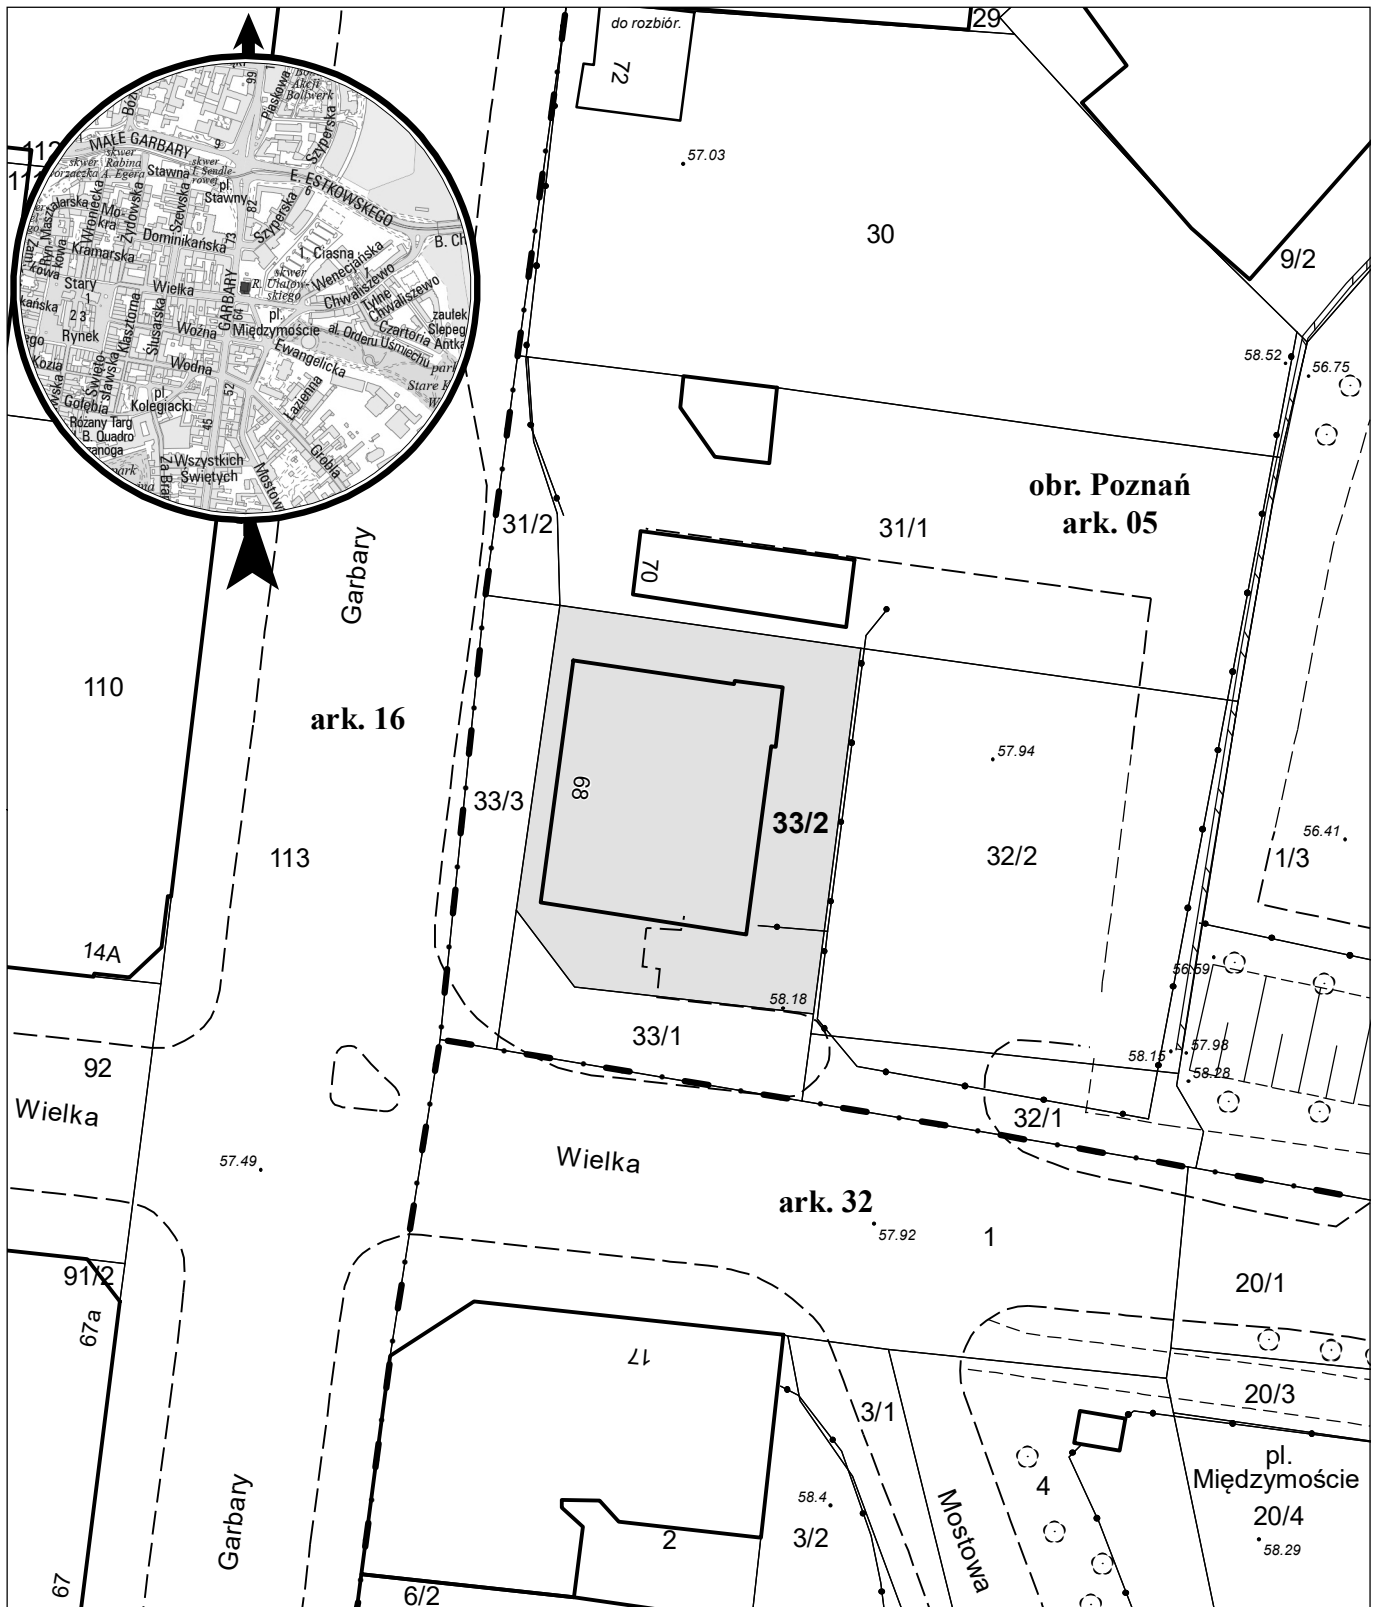

opracowanie - ZGIKM GEOPOZ, GKR/48/2021

dziłka nr
33/2

pow. m²
489

obręb Poznań, arkusz 05
KW
P01P/00045422/5

właściciel
Miasto Poznań