


1: 500

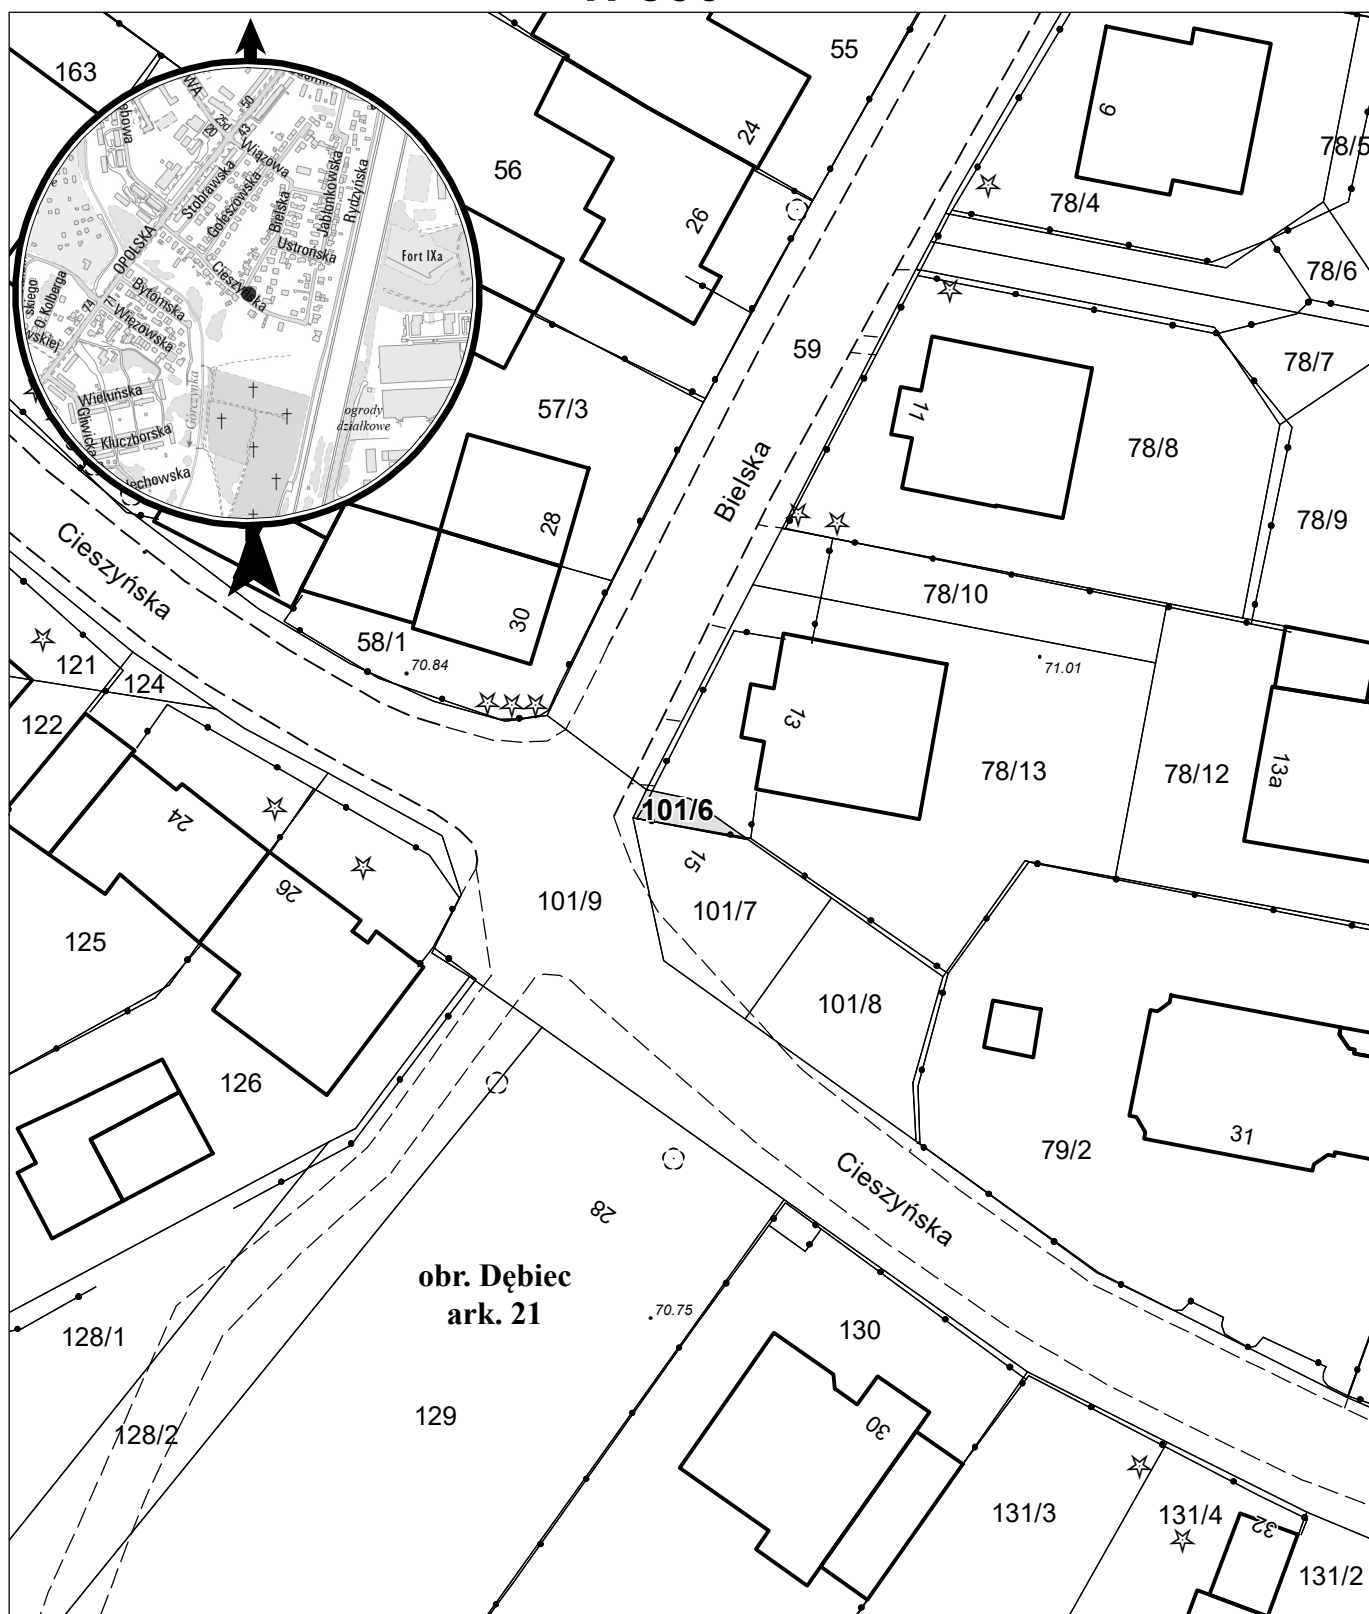

opracowanie - ZGiKM GEOPOZ, GKR/264/2020

działka nr
101/6

pow. m²
11

obręb Dębiec, arkusz 21
KW
PO2P/00124033/6

właściciel
Miasto Poznań