


MAPA INFORMACYJNA

1: 500

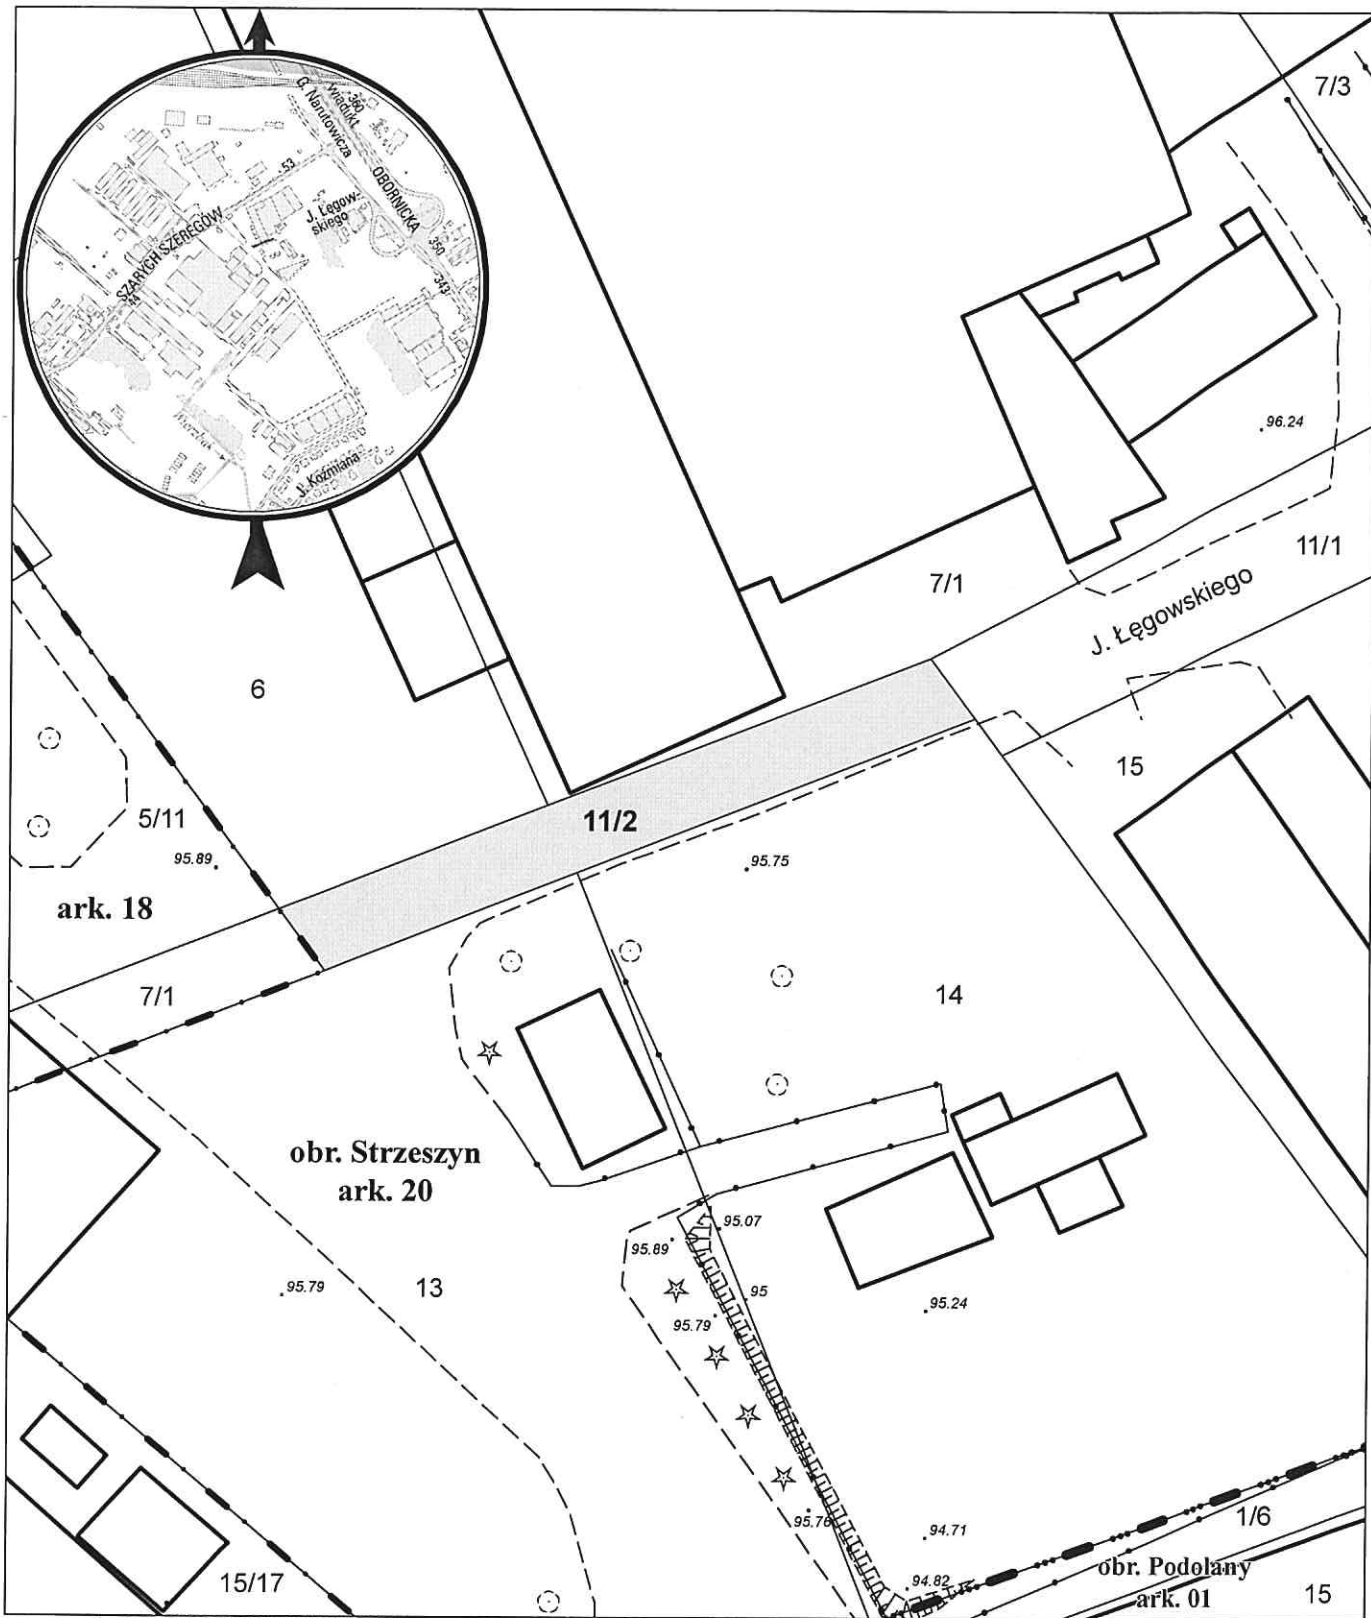

opracowanie - ZGikM GEOPOZ, GKR/245/2020

działka nr
11/2

pow. m²
229

obręb Strzeszyn, arkusz 20
KW
PO1P/00124156/7

właściciel
Miasto Poznań