


# MAPA INFORMACYJNA

## 1: 500

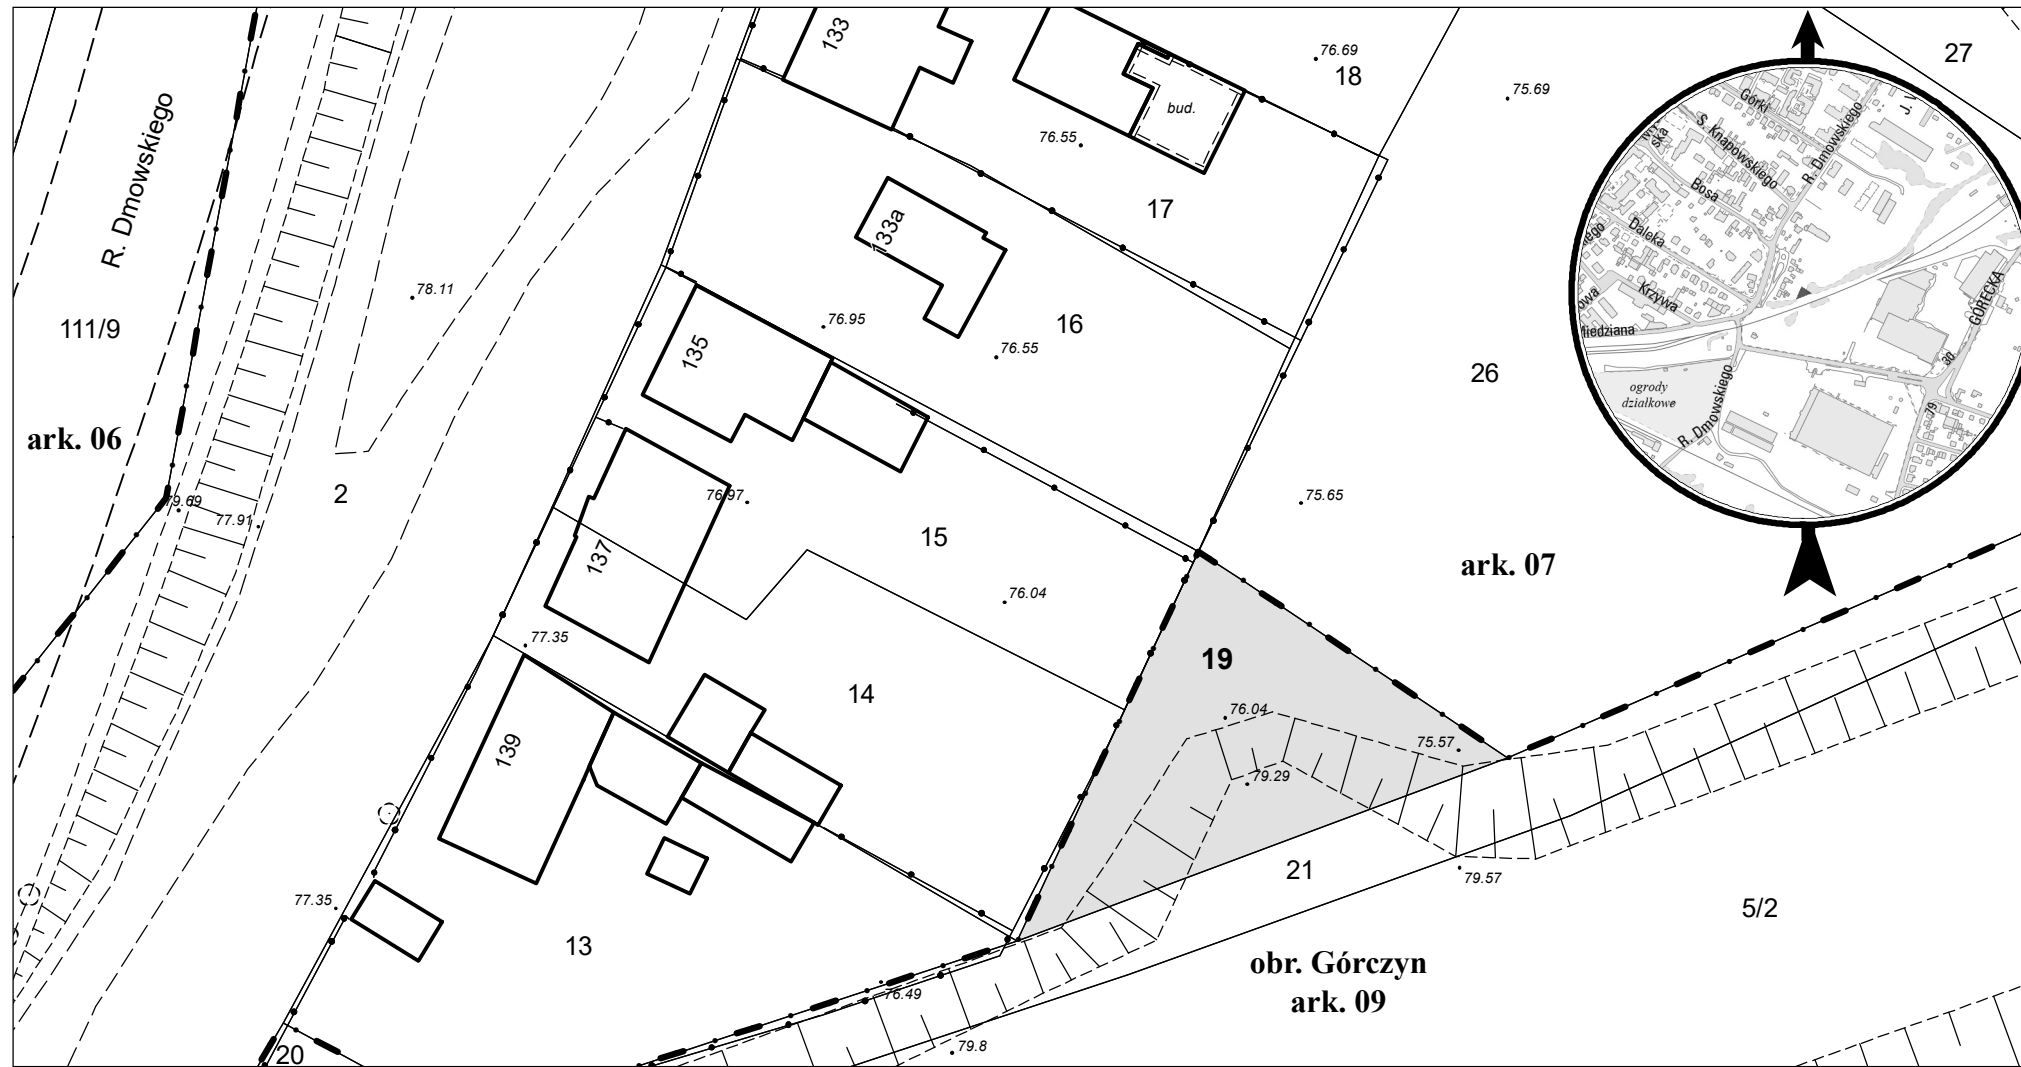

opracowanie - ZGIKM GEOPOZ, GKR/345/2020

działka nr  
19

pow. m<sup>2</sup>  
346

obręb Górczyn, arkusz 09  
KW  
P01P/00101227/9

właściciel  
Miasto Poznań