


# MAPA INFORMACYJNA

1: 500

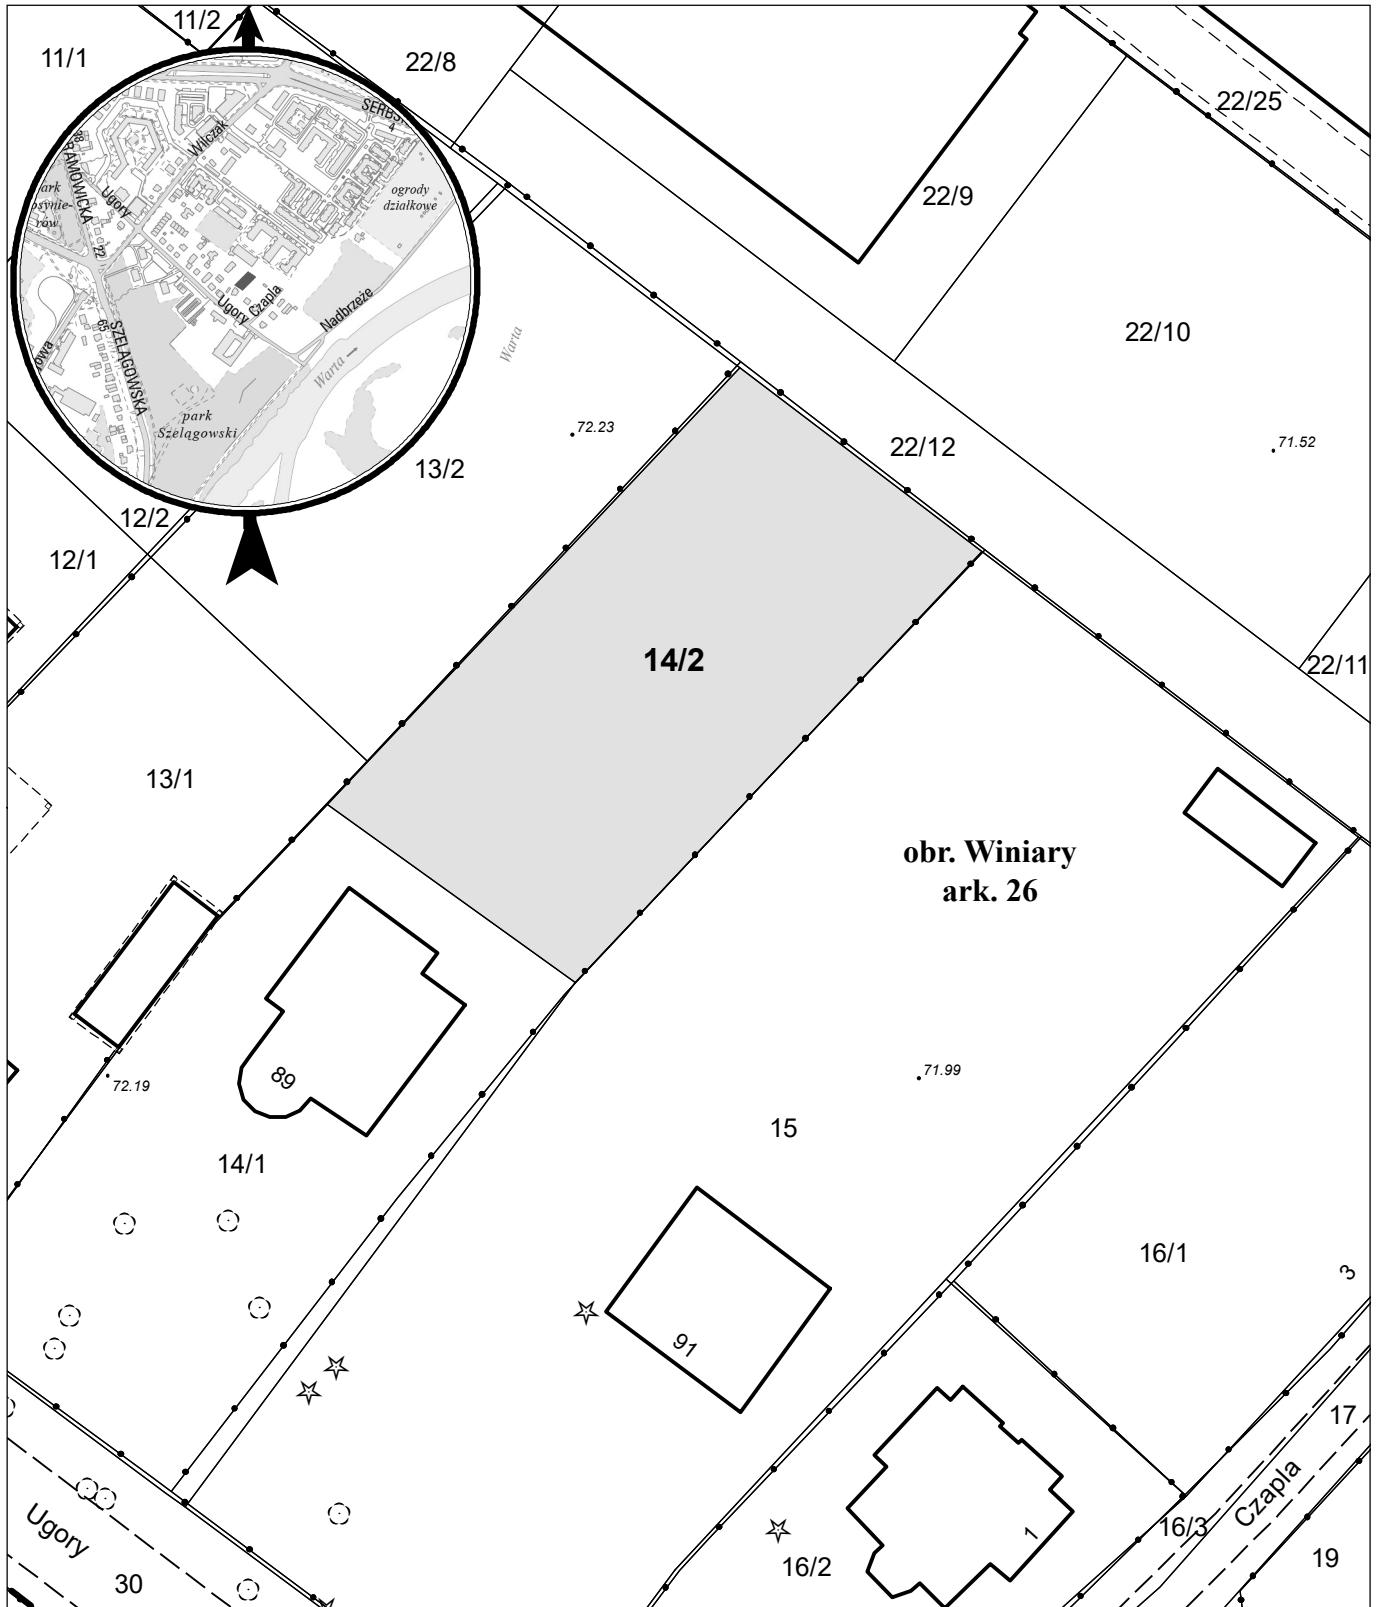

opracowanie - ZGiKM GEOPOZ, GKR/327/2020

dziątka nr  
14/2

pow. m<sup>2</sup>  
789

obręb Winiary, arkusz 26  
KW  
PO1P/00029737/8

właściciel  
Miasto Poznań