


MAPA INFORMACYJNA

1: 500

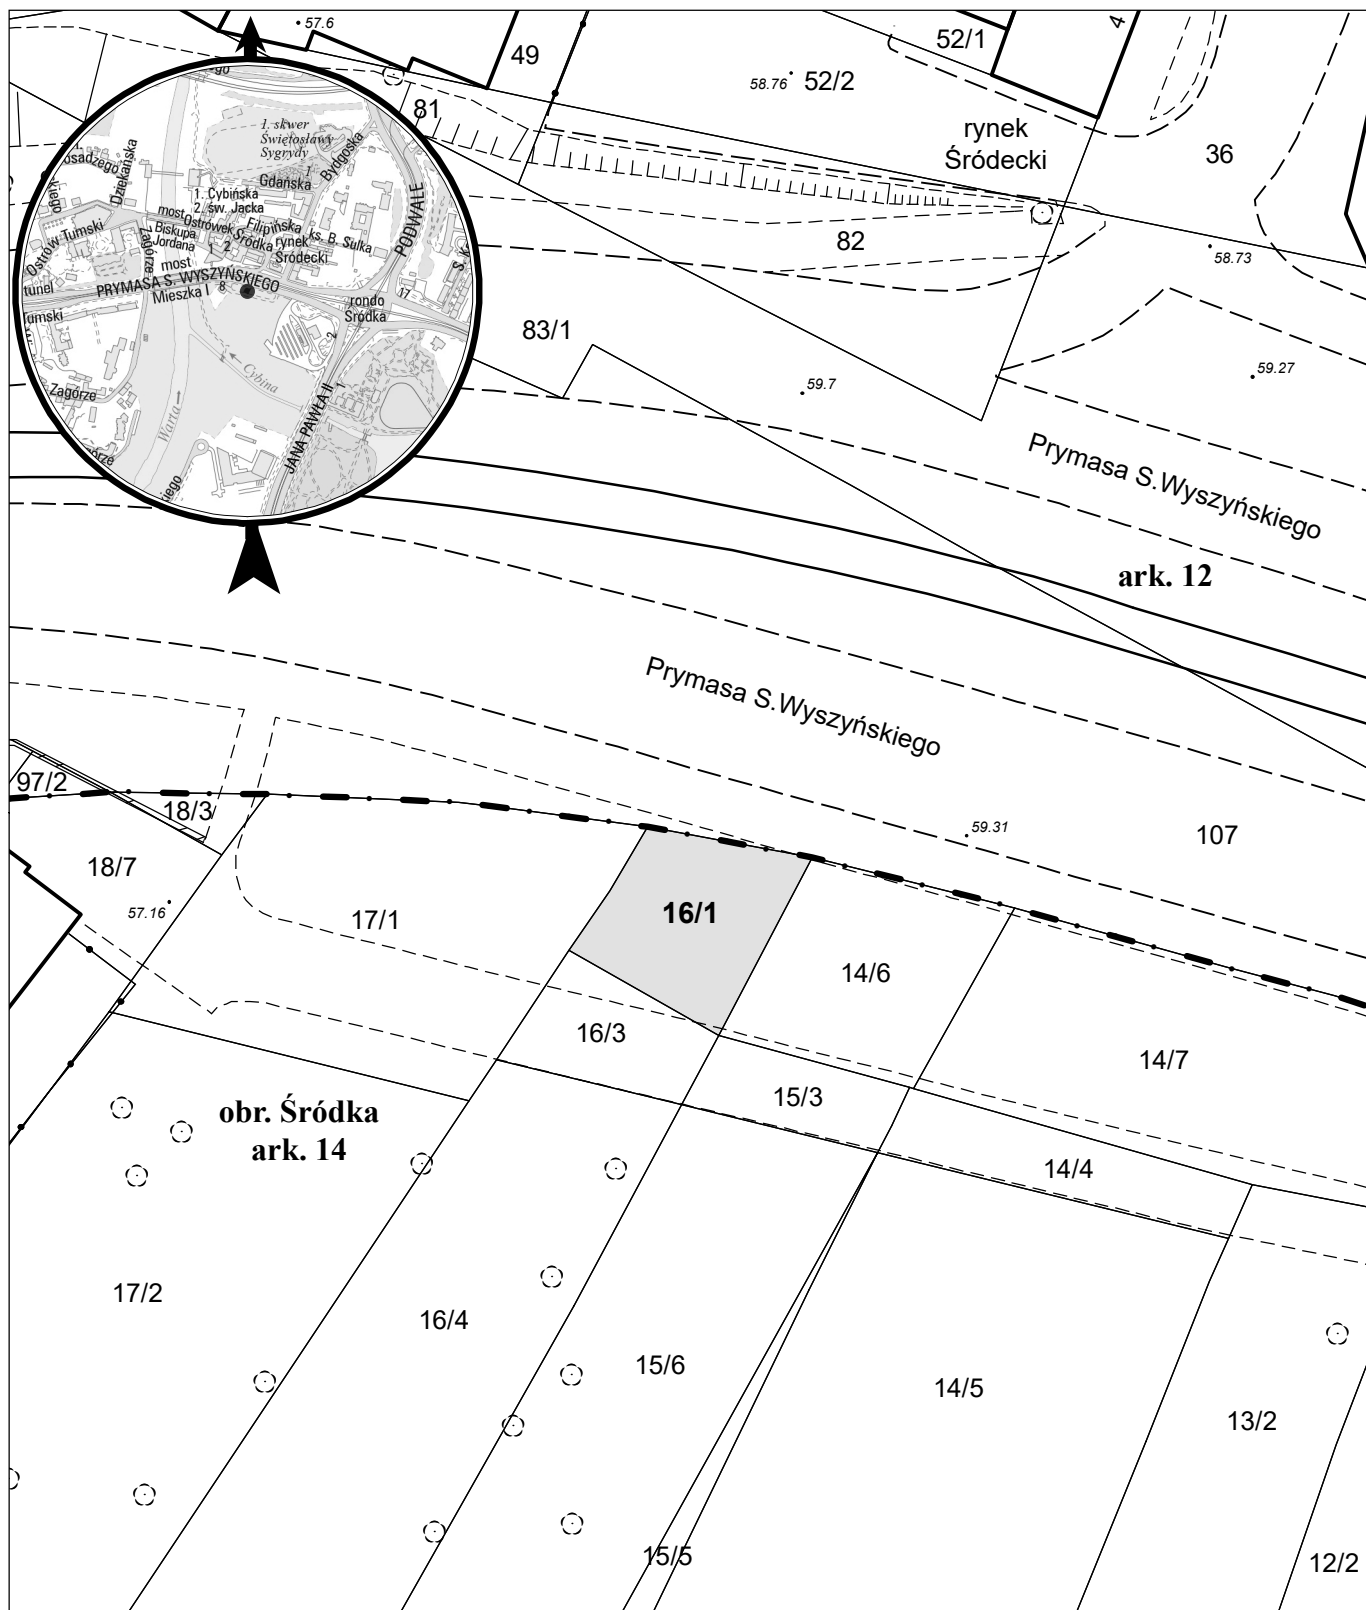

opracowanie - ZGiKM GEOPOZ, GKR/311/2020

działka nr
16/1

pow. m²
123

obręb Śródka, arkusz 14
KW
PO2P/00056027/3

właściciel
Miasto Poznań