


# MAPA INFORMACYJNA

## 1: 500

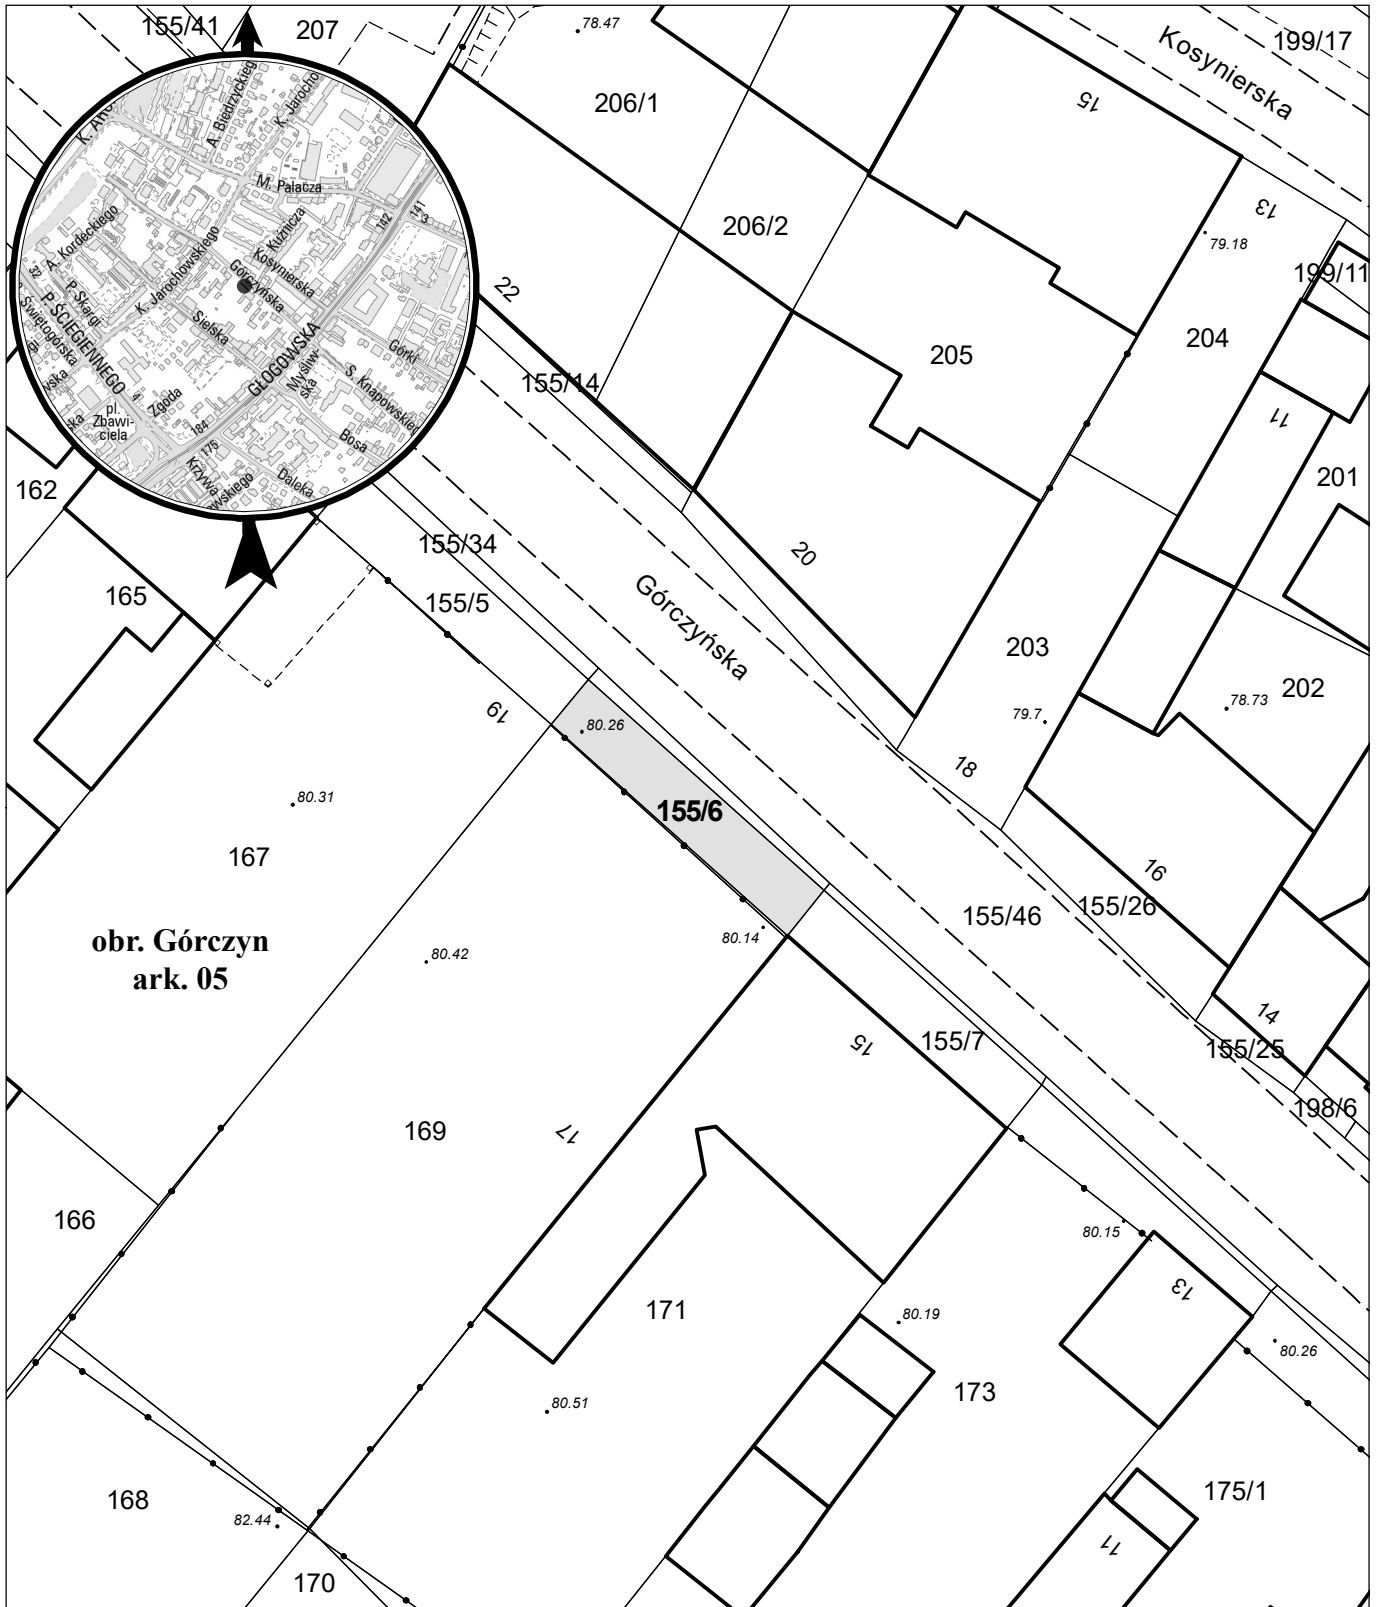

opracowanie - ZGikM GEOPOZ, GKR/6/2021

działka nr  
155/6

pow. m<sup>2</sup>  
81

obręb Górczyn, arkusz 05  
KW  
P01P/00333275/5

właściciel  
Miasto Poznań