


MAPA INFORMACYJNA

1: 500

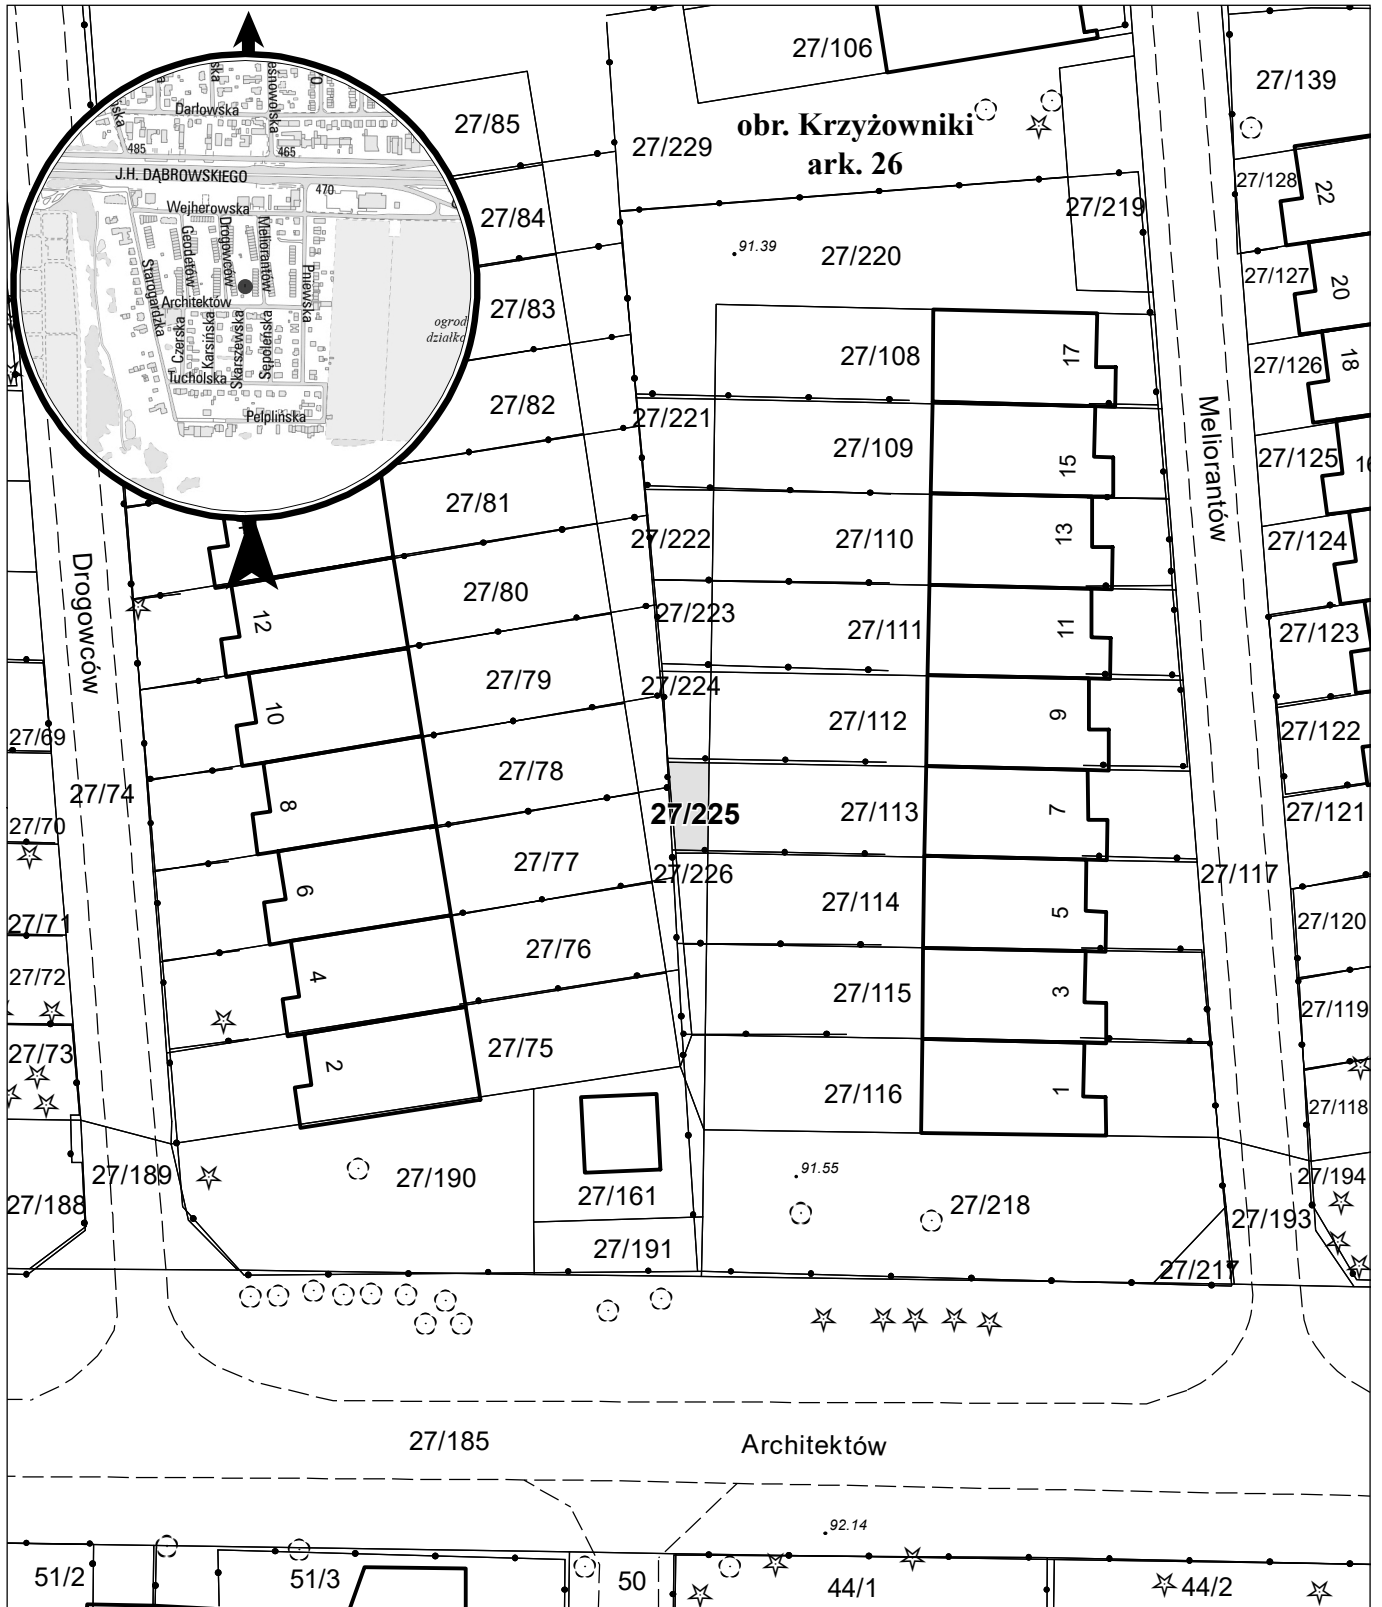

opracowanie - ZGKM GEOPOZ, GKR/2/2021

działka nr
27/225

pow. m²
15

obręb Krzyżowniki, arkusz 26

KW
P01P/00101922/1

właściciel
Miasto Poznań