


MAPA INFORMACYJNA

1:1 000

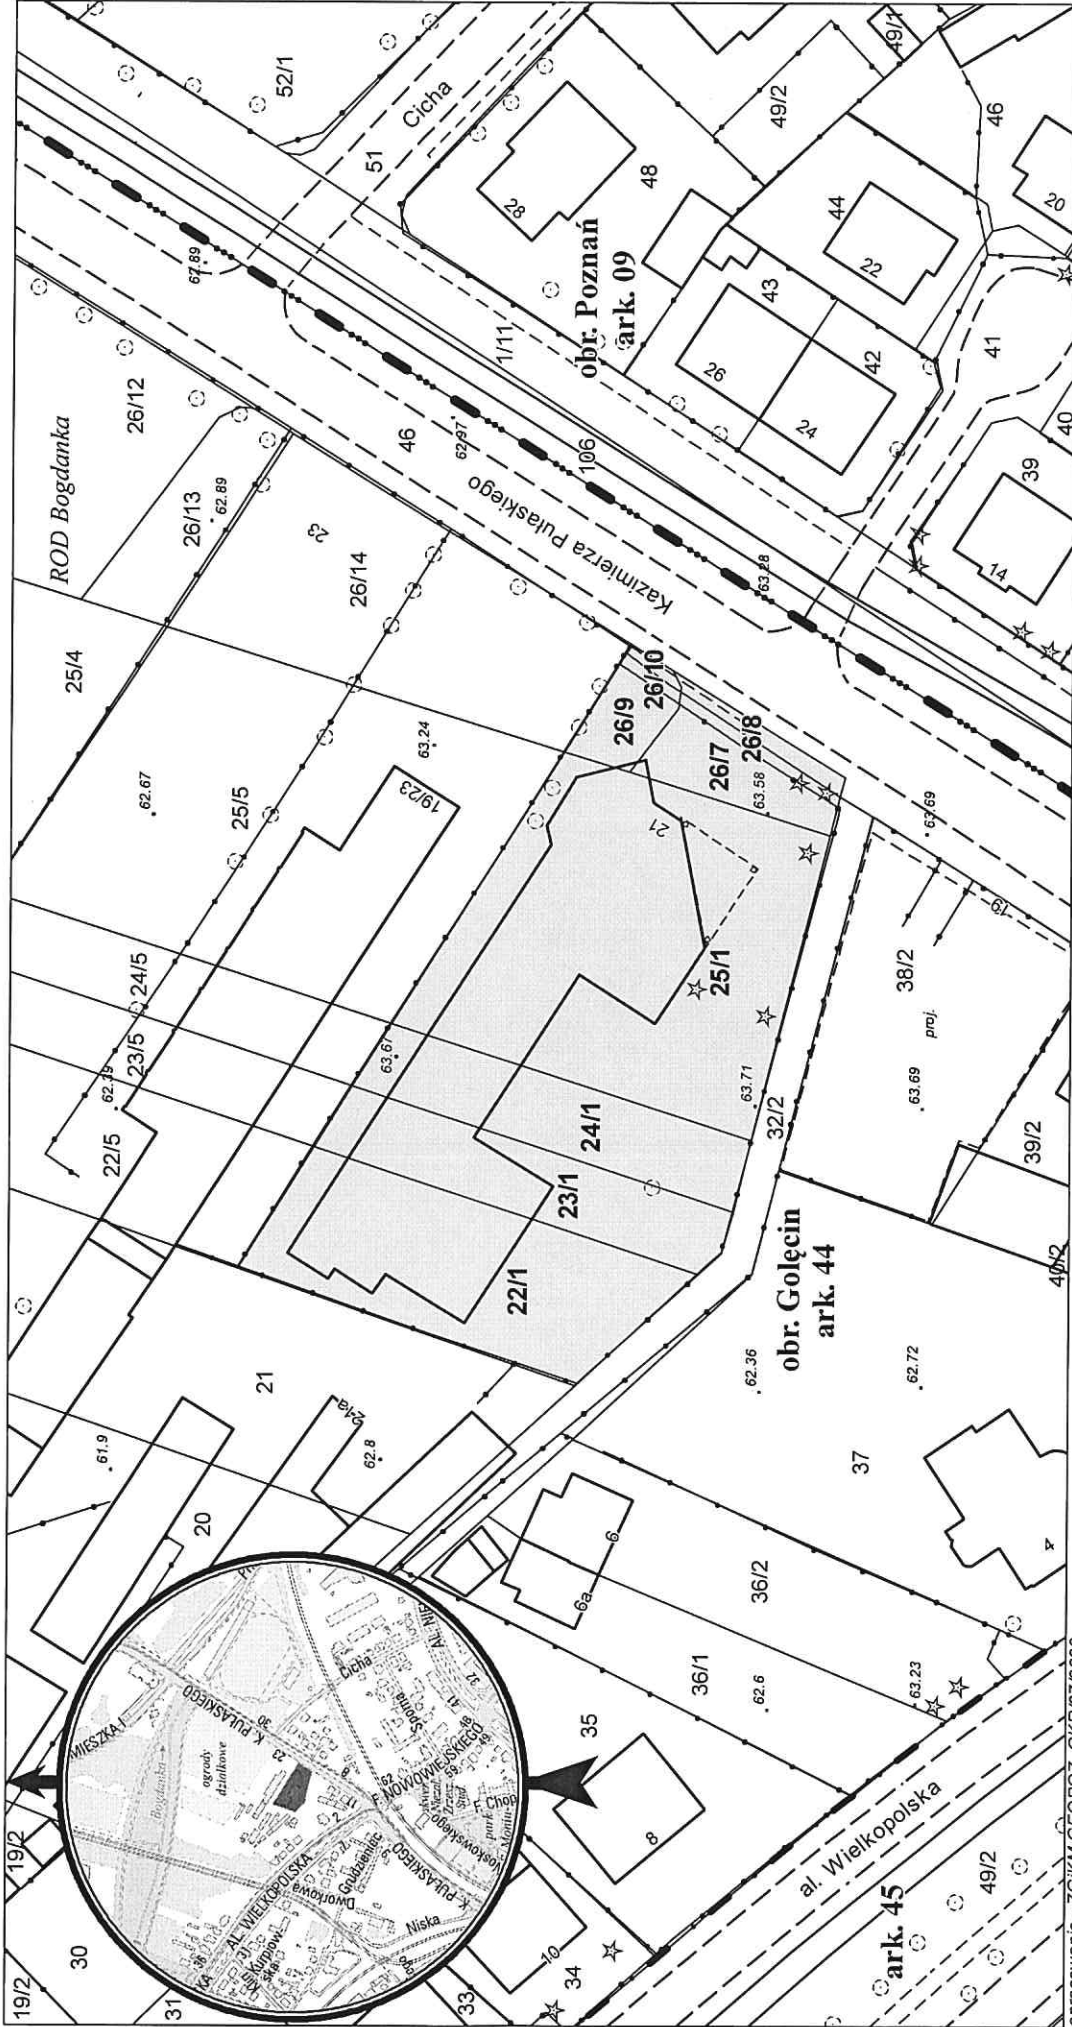

obręb Golecin, arkusz 44	
działka nr	właściciel
22/1	Miasto Poznań
23/1	Miasto Poznań
24/1	Miasto Poznań
25/1	Miasto Poznań
pow. m ²	KW
945	P01P/00109322/1
497	P01P/00109322/1
494	P01P/00109322/1
1 792	P01P/00005455/3
działka nr	właściciel
26/7	Miasto Poznań
26/8	Miasto Poznań
26/9	Miasto Poznań
26/10	Miasto Poznań
pow. m ²	KW
226	P01P/00005460/1
55	P01P/00005460/1
129	P01P/00005460/1
12	P01P/00005460/1