


MAPA INFORMACYJNA

1: 500

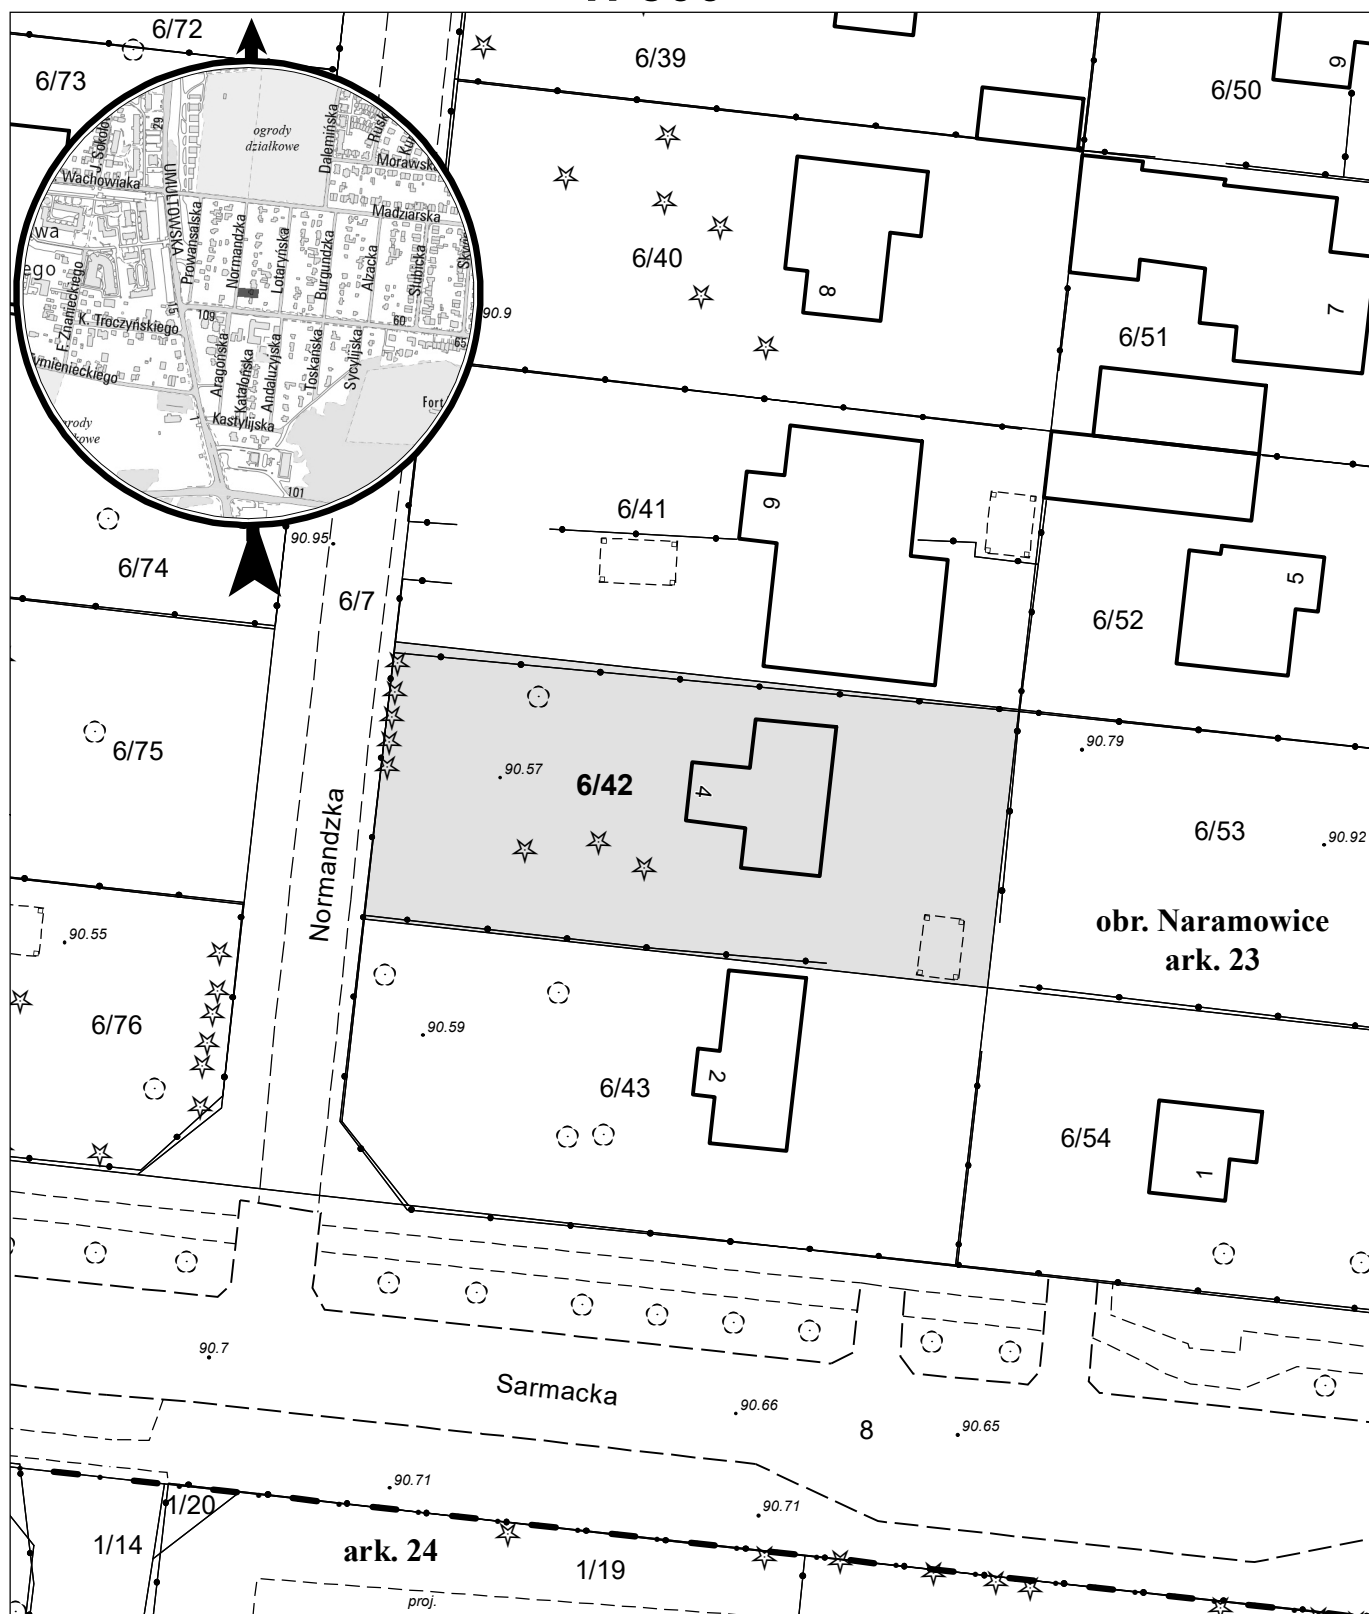

opracowanie - ZGİKM GEOPOZ, GKR/330/2020

działka nr
6/42

pow. m²
764

obręb Naramowice, arkusz 23
KW
P01P/00115834/8

właściciel
Miasto Poznań