


MAPA INFORMACYJNA

1: 1 000

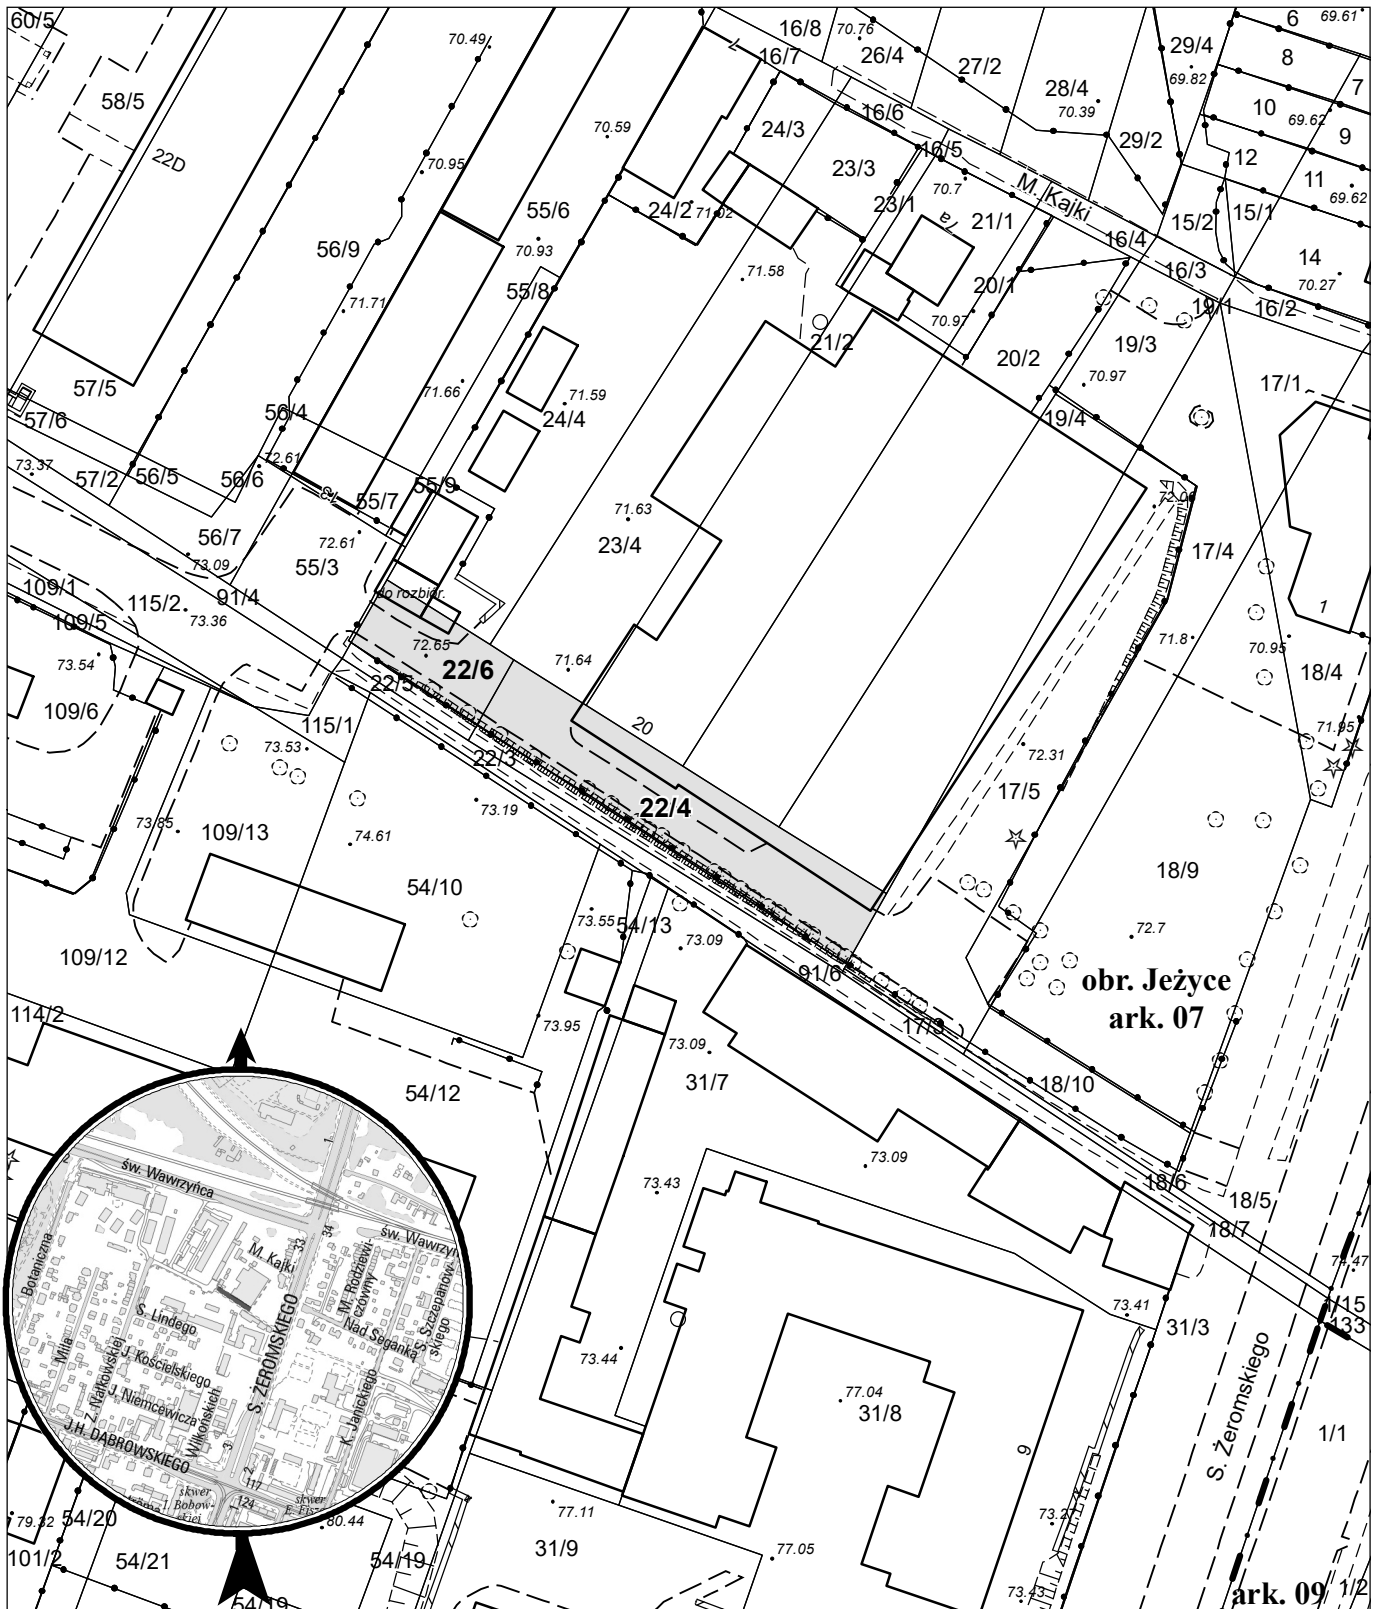

opracowanie - ZGIKM GEOPOZ, GKR/96/2021

obręb Jeżyce, arkusz 07

działka nr	pow. m ²	KW	właściciel
22/4	580	PO1P/00000660/8	Miasto Poznań
22/6	194	PO1P/00124054/2	Miasto Poznań