



# MAPA INFORMACYJNA

## 1: 2 000

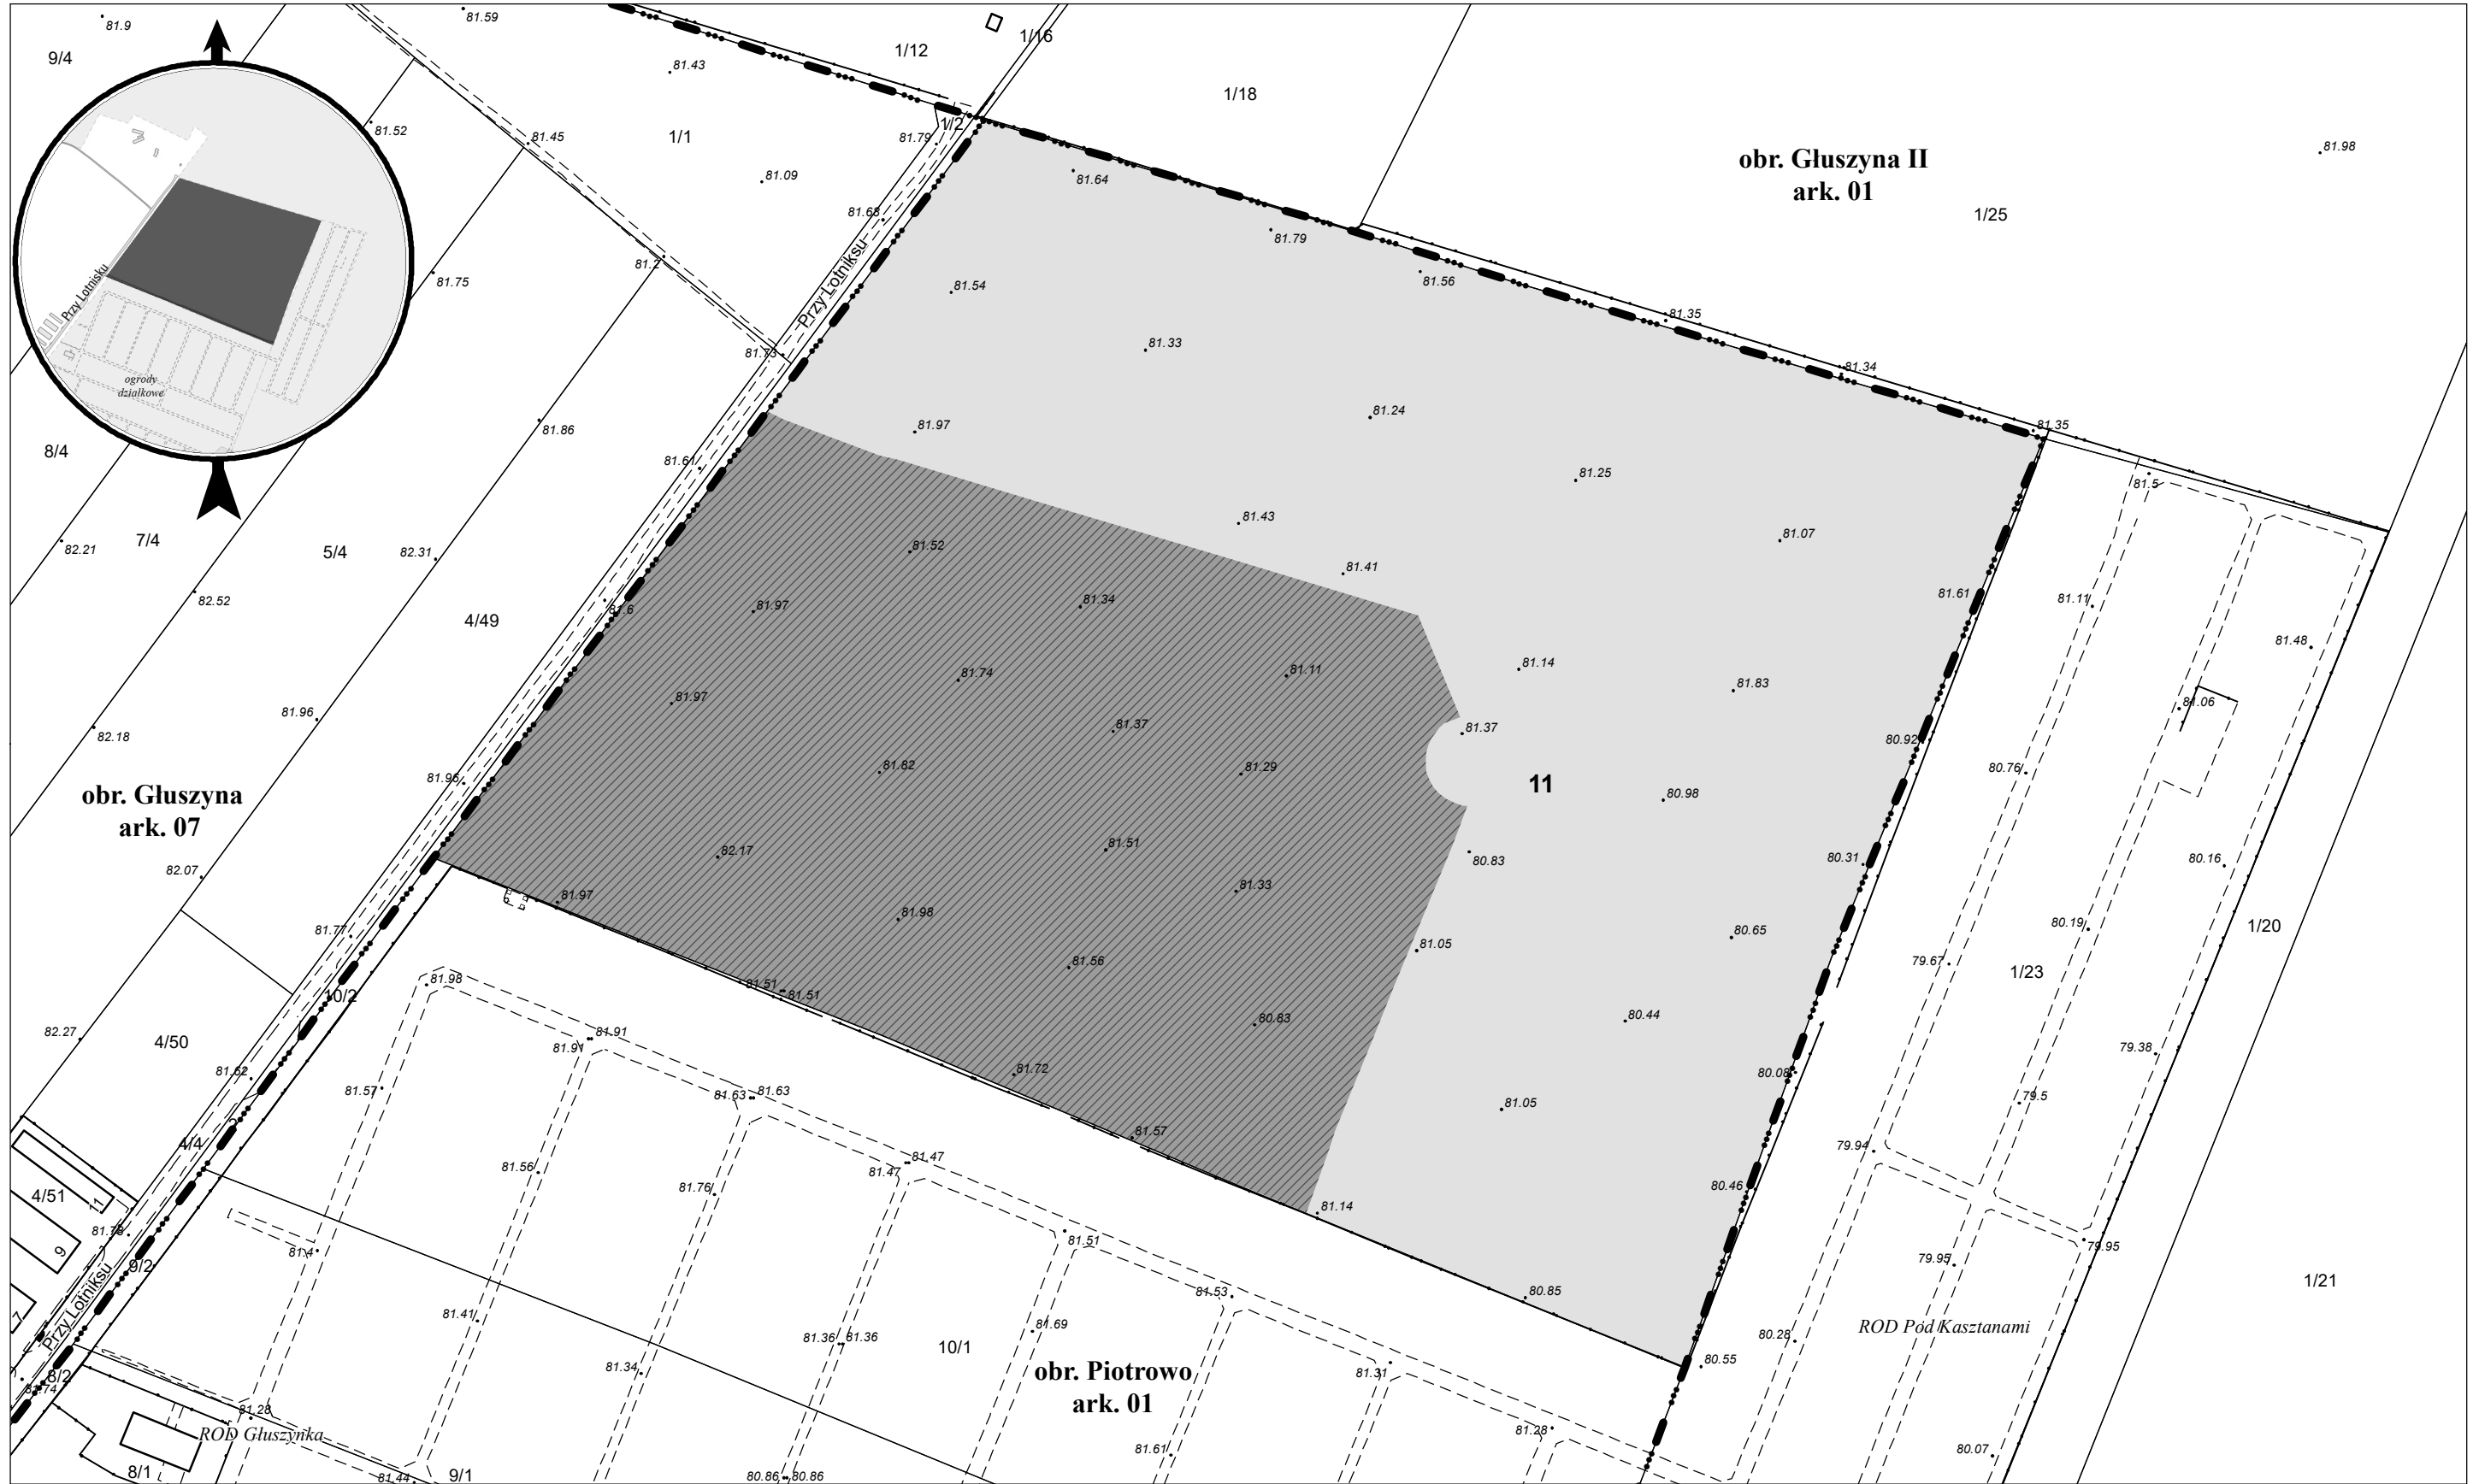

opracowanie - ZGIKM GEOPOŻ, GKR/80/2021

 wnioskowana nieruchomość obejmująca etap I inwestycji miejskiej o pow. 45 800 m<sup>2</sup>

działka nr  
11

pow. m<sup>2</sup>  
110 263

obręb Piotrowo, arkusz 01  
KW  
PO2P/00124230/7

właściciel  
Miasto Poznań