


MAPA INFORMACYJNA

1: 500

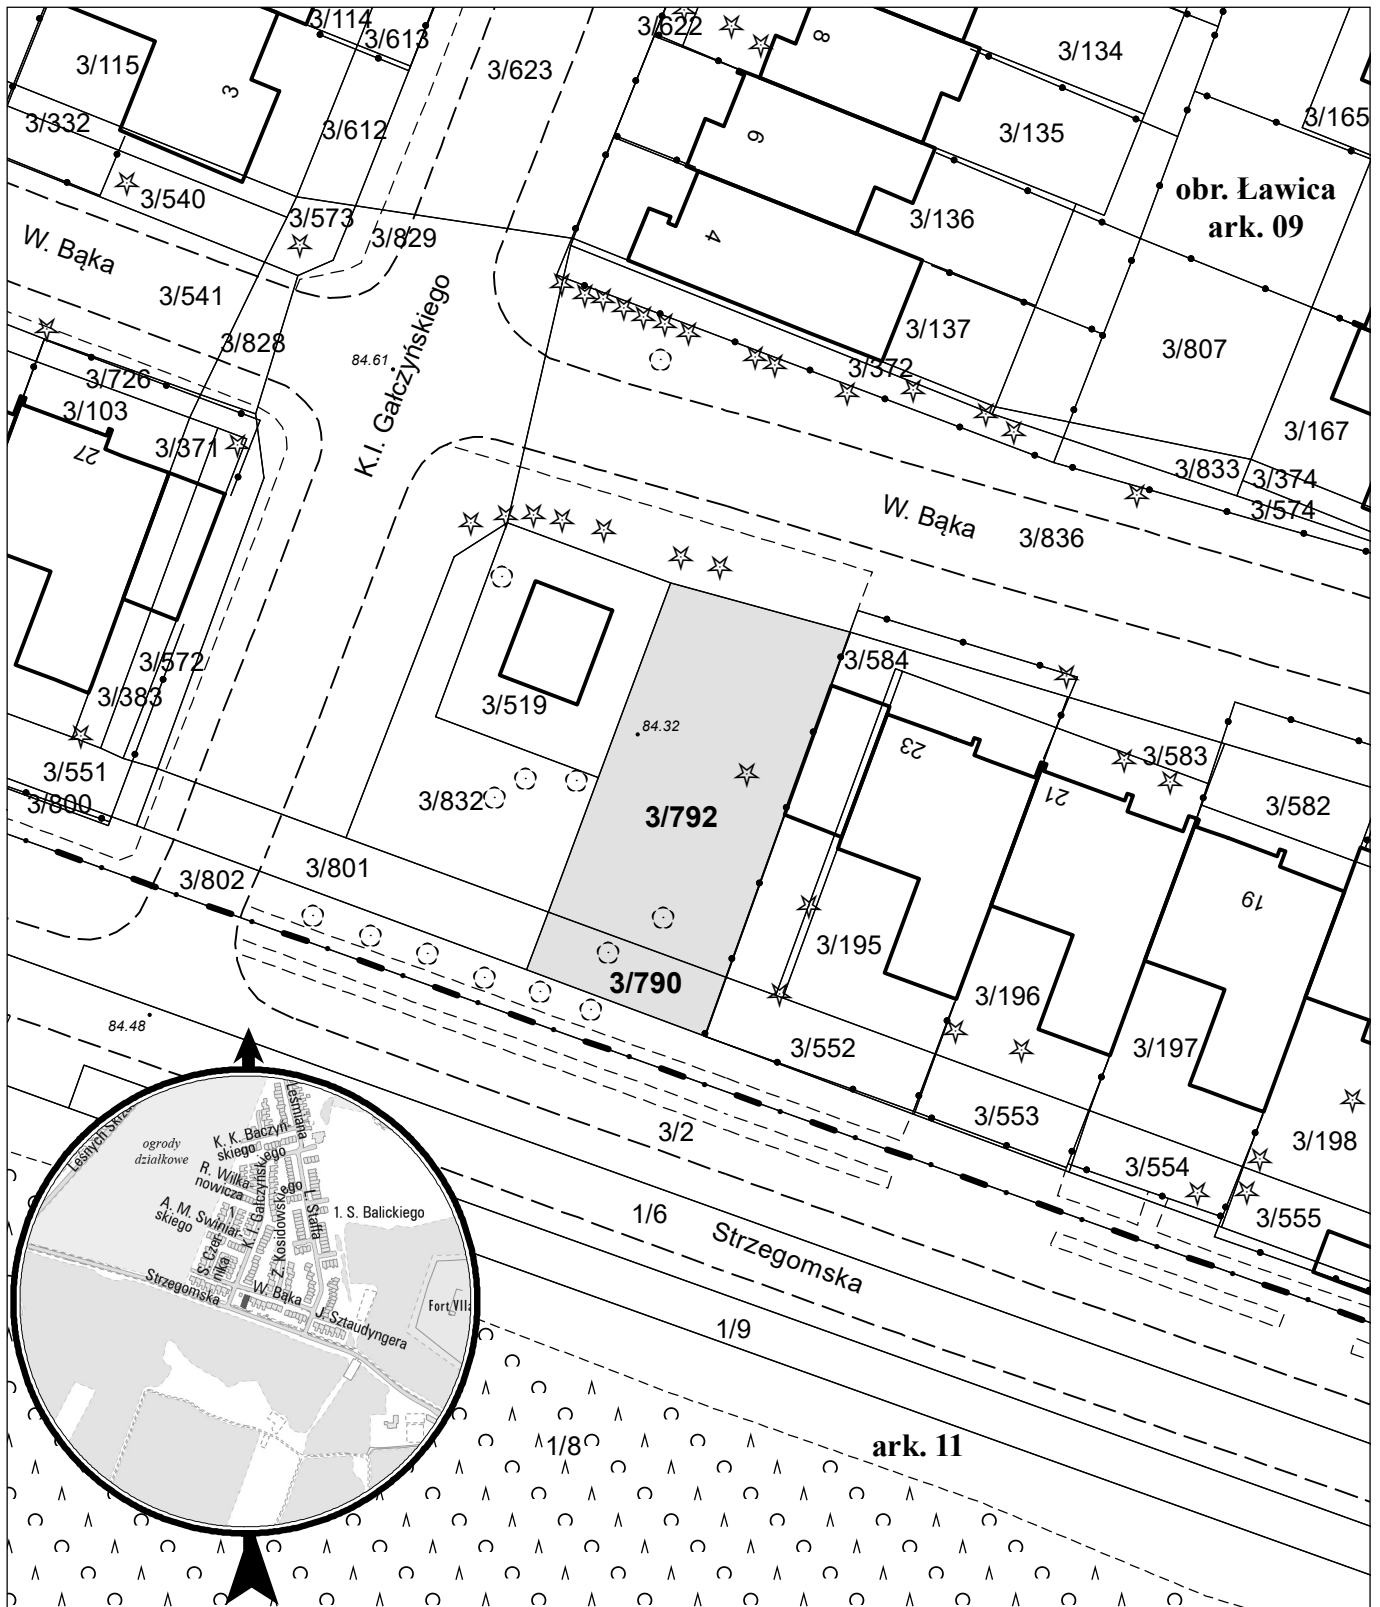

opracowanie - ZGIKM GEOPOZ, GKR/10/2021

działka nr
3/790
3/792

pow. m²
51
294

obręb Ławica, arkusz 09
KW
PO1P/00270145/5
PO1P/00270145/5

właściciel
Miasto Poznań
Miasto Poznań