


MAPA INFORMACYJNA

1: 500

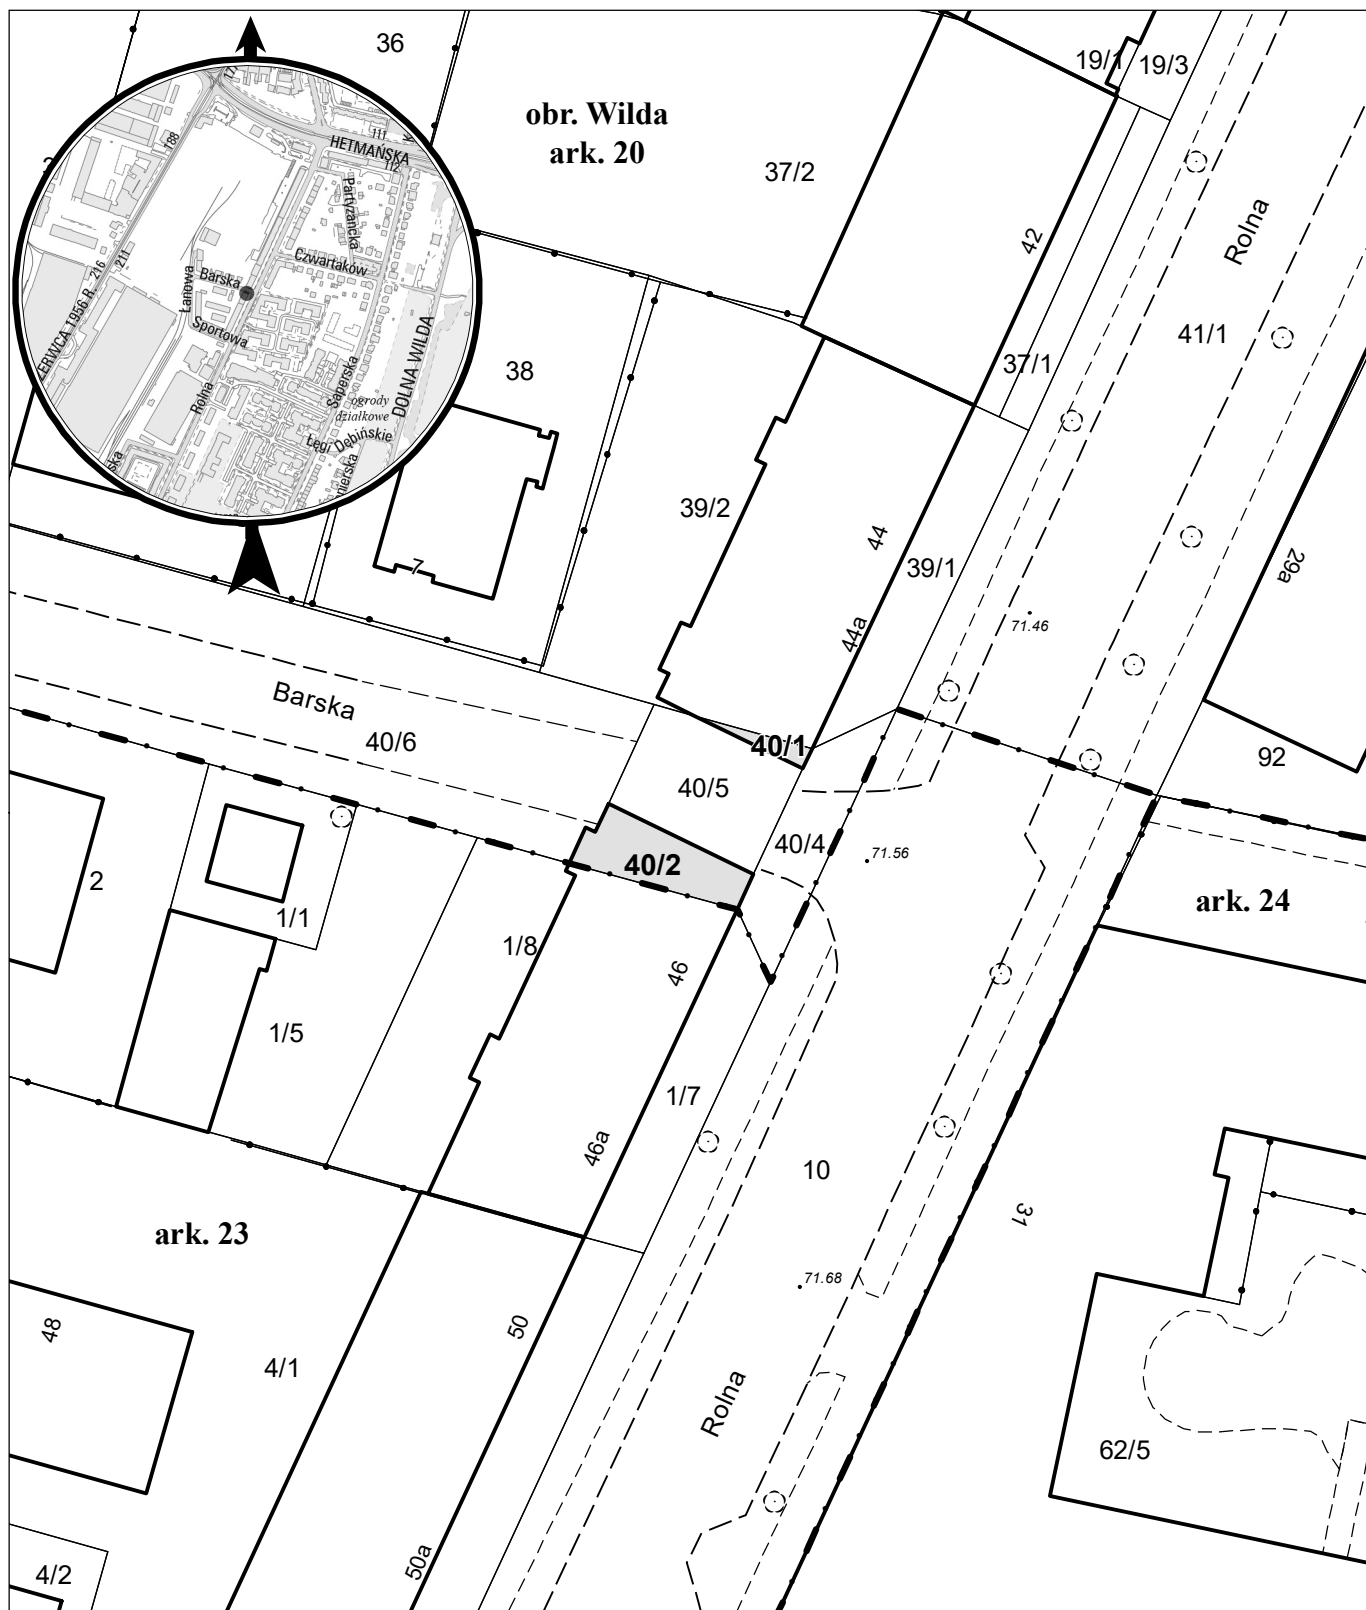

opracowanie - ZGiKM GEOPOZ, GKR/108/2021

działka nr
40/1
40/2

pow. m²
6
40

obręb Wilda, arkusz 20
KW
P02P/00124363/8
P02P/00124363/8

właściciel
Miasto Poznań
Miasto Poznań