


MAPA INFORMACYJNA

1: 2 000

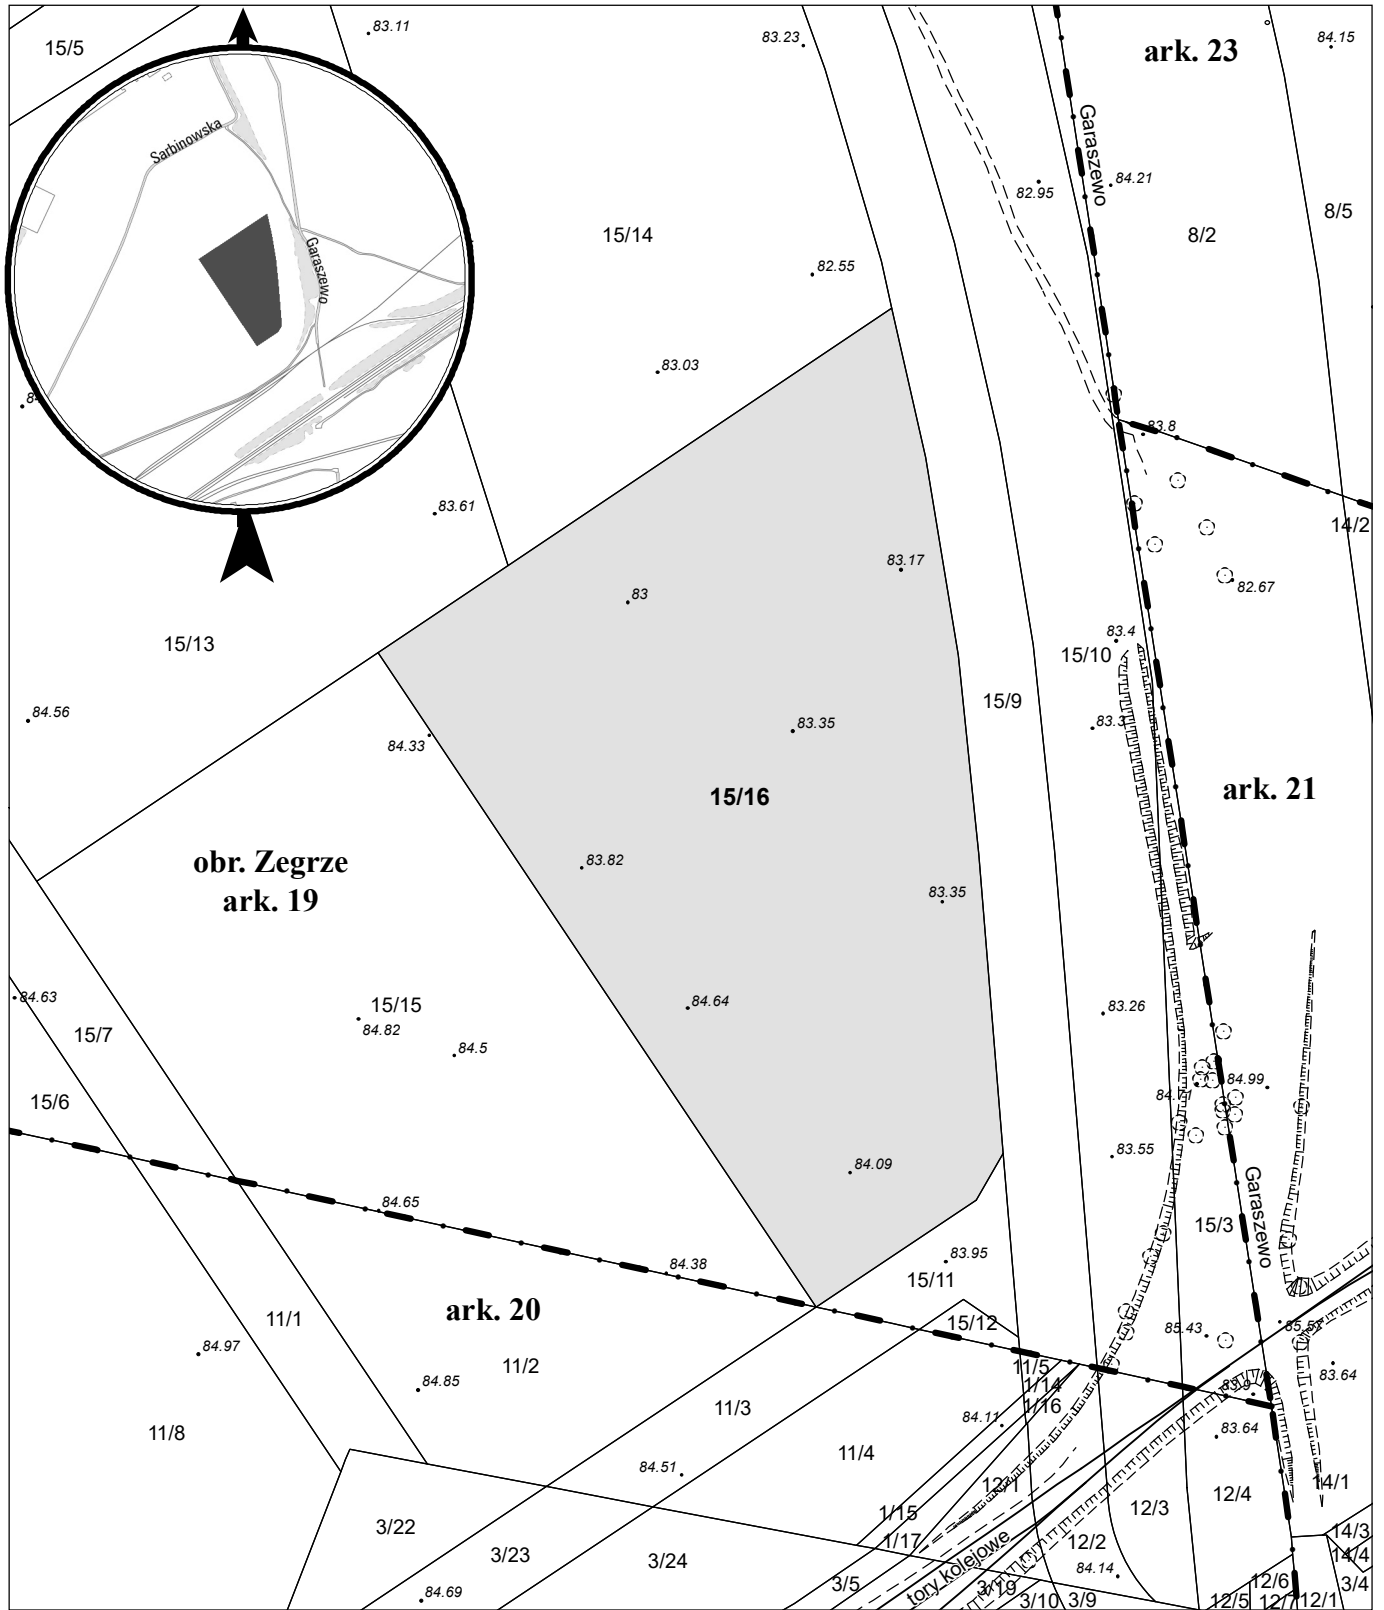

działka nr
15/16

pow. m²
23 998

obręb Zegrze, arkusz 19
KW
PO2P/00124053/2

właściciel
Miasto Poznań