


MAPA INFORMACYJNA

1: 2 000

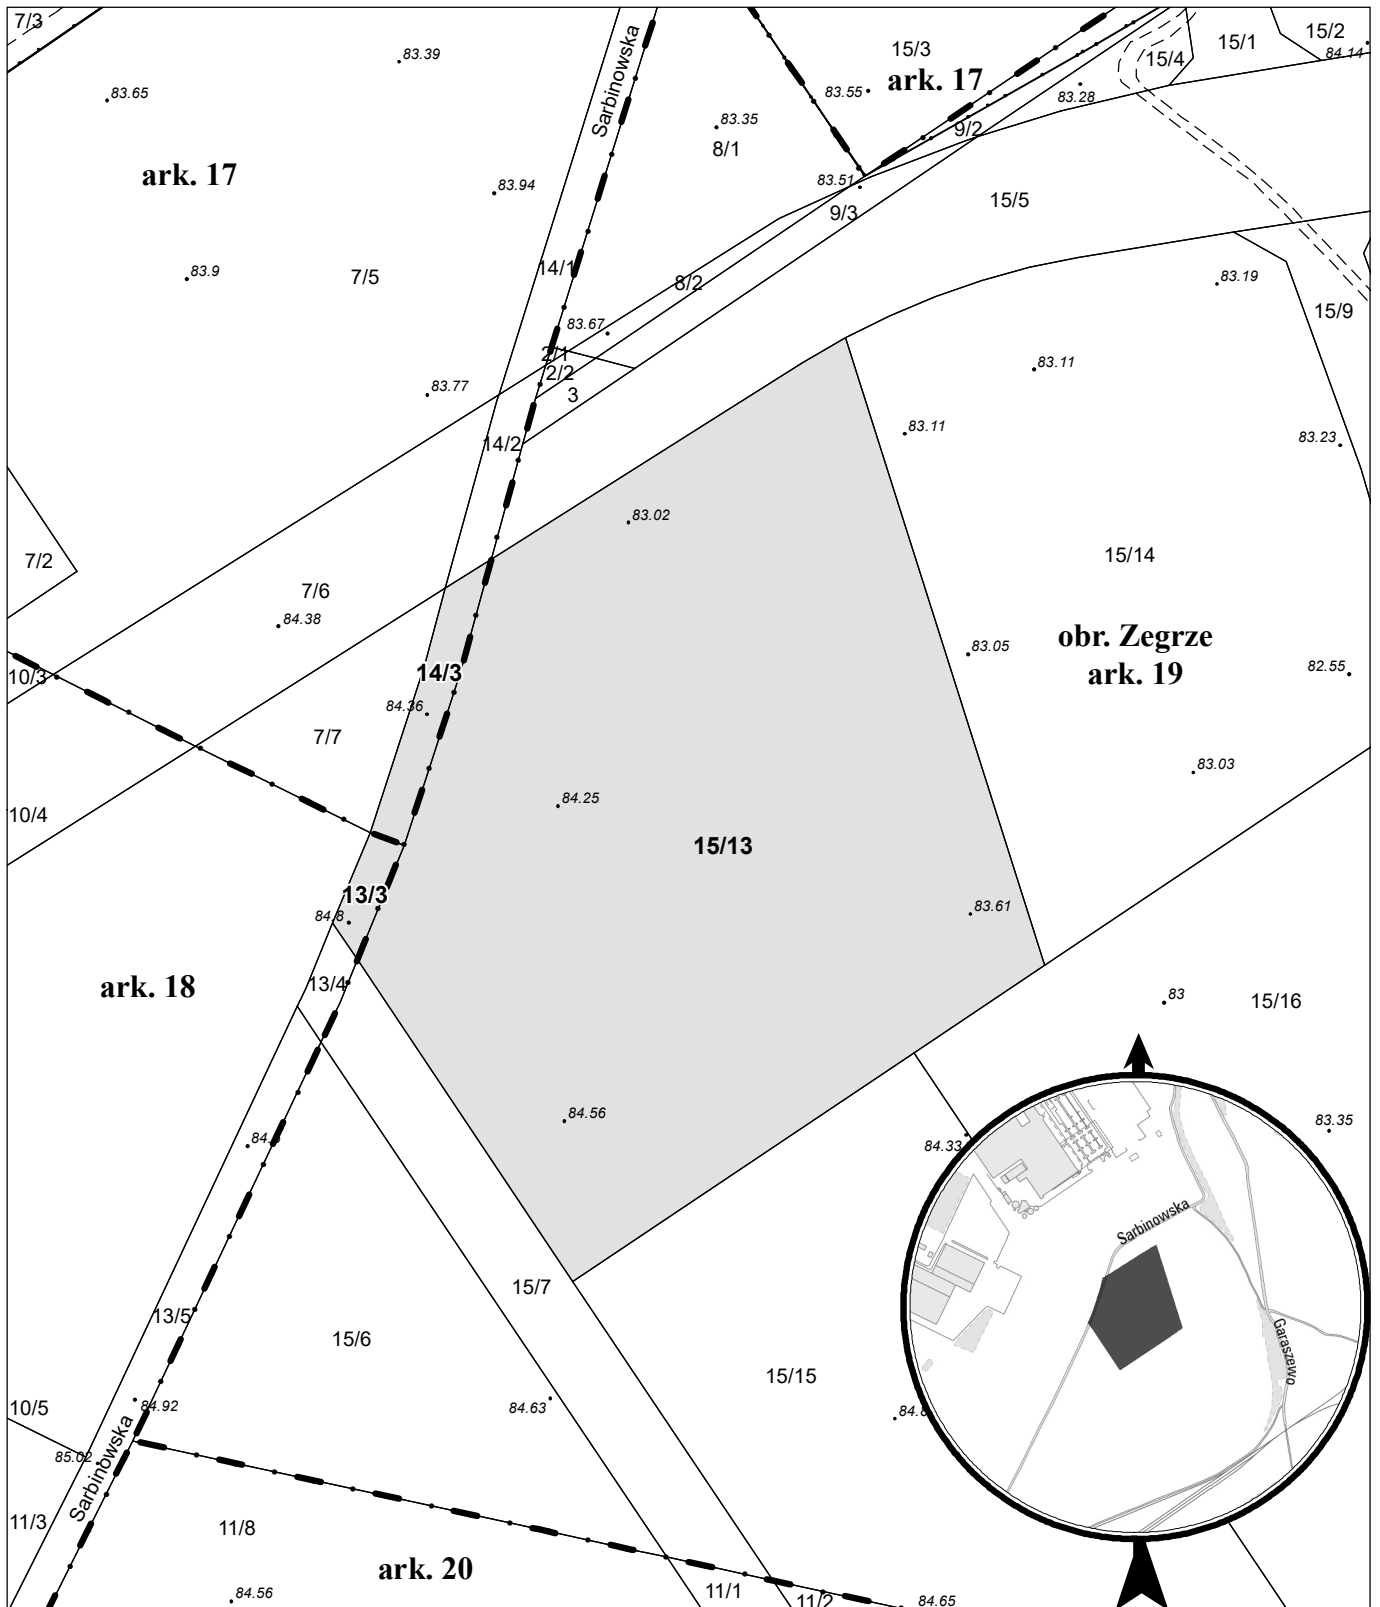

opracowanie - ZGikM GEOPOZ, GKR/35/2021

		obręb Zegrze, arkusz 17		
działka nr	pow. m ²	KW	właściciel	
14/3	704	P02P/00101301/9	Miasto Poznań	
		obręb Zegrze, arkusz 18		
działka nr	pow. m ²	KW	właściciel	
13/3	280	P02P/00137392/4	Miasto Poznań	
		obręb Zegrze, arkusz 19		
działka nr	pow. m ²	KW	właściciel	
15/13	26 460	P02P/00124053/2	Miasto Poznań	