


# MAPA INFORMACYJNA

## 1: 1 000

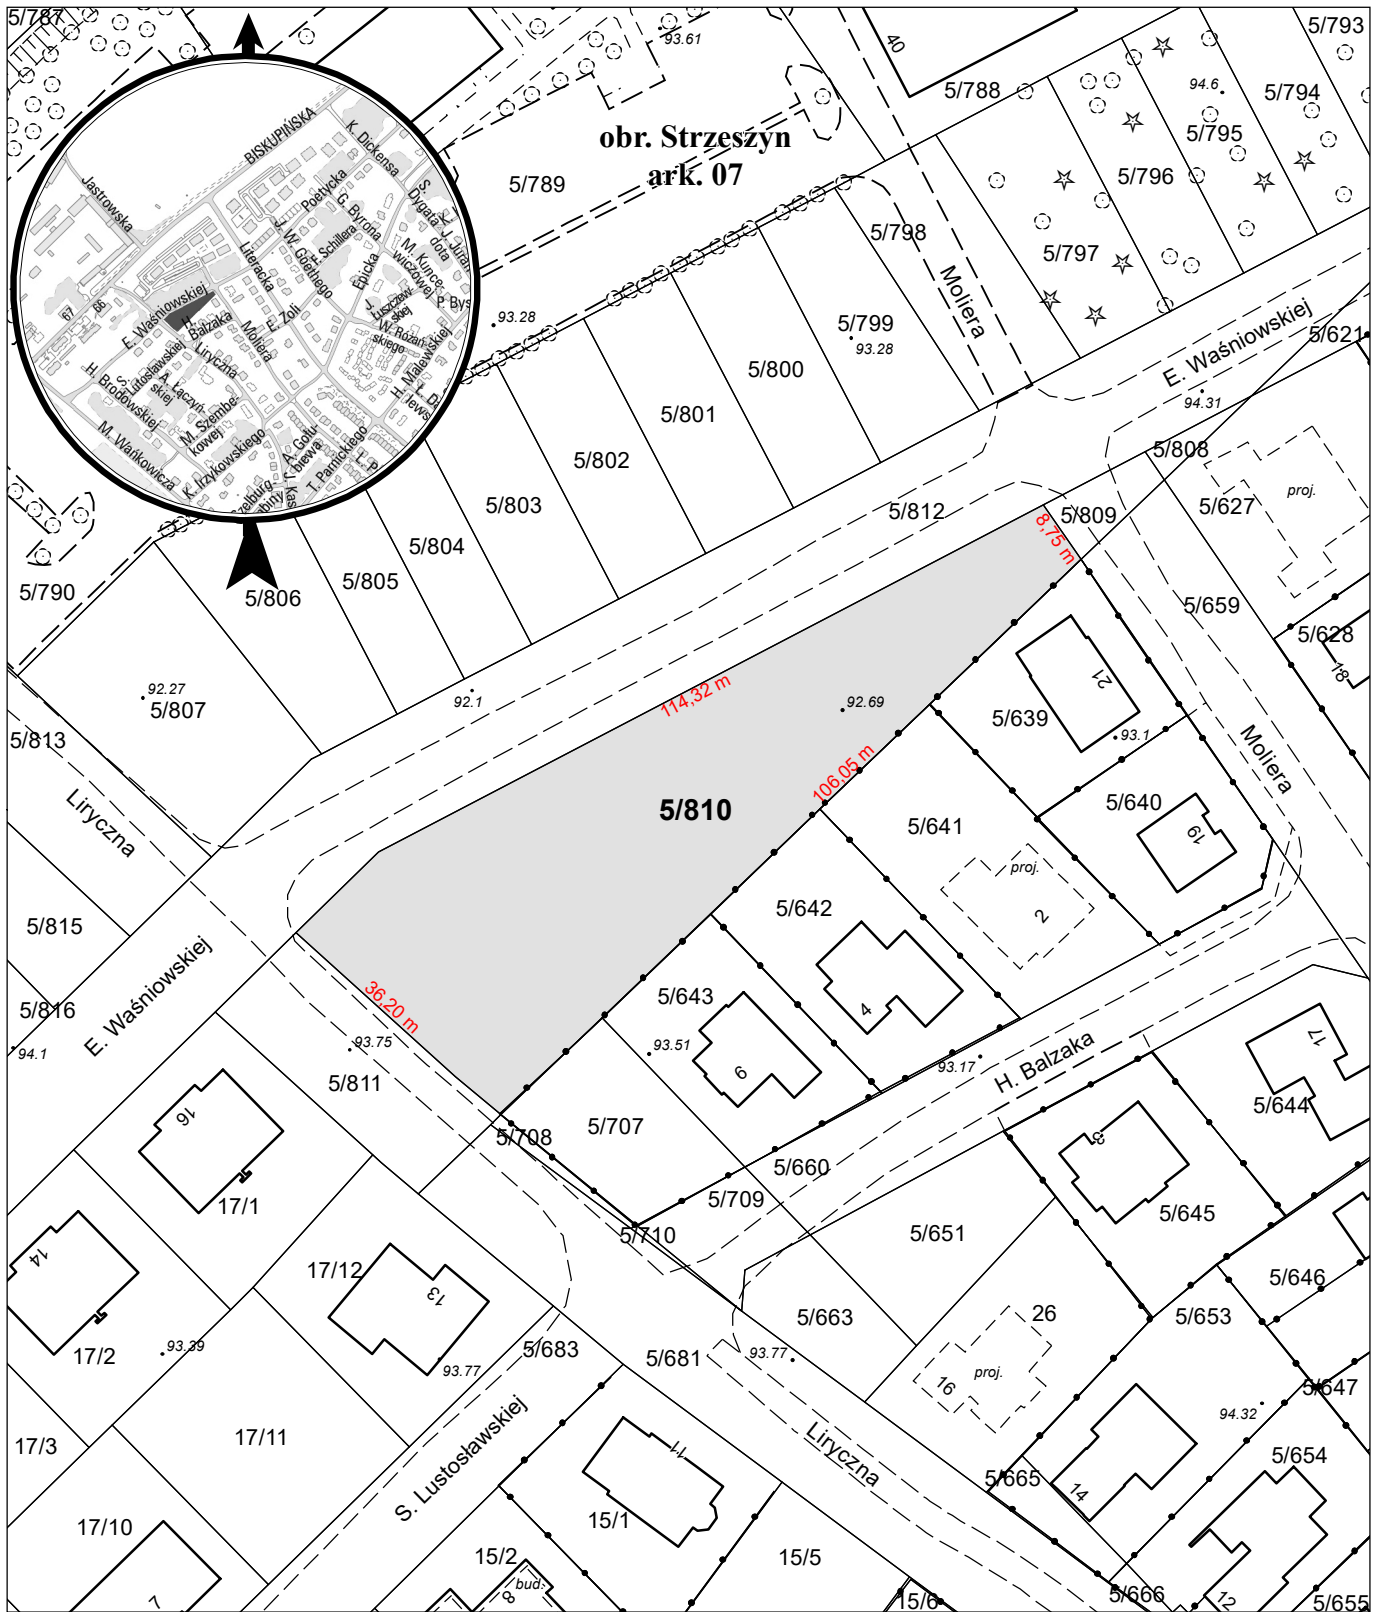

opracowanie - ZGİKM GEOPOZ, GKR/153/2021

### obręb Strzeszyn, arkusz 07

dziątka nr  
5/810

pow. m<sup>2</sup>  
2 632

KW  
P01P/00165176/2

właściciel  
Skarb Państwa, u.w. Miasto Poznań