


MAPA INFORMACYJNA

1: 500

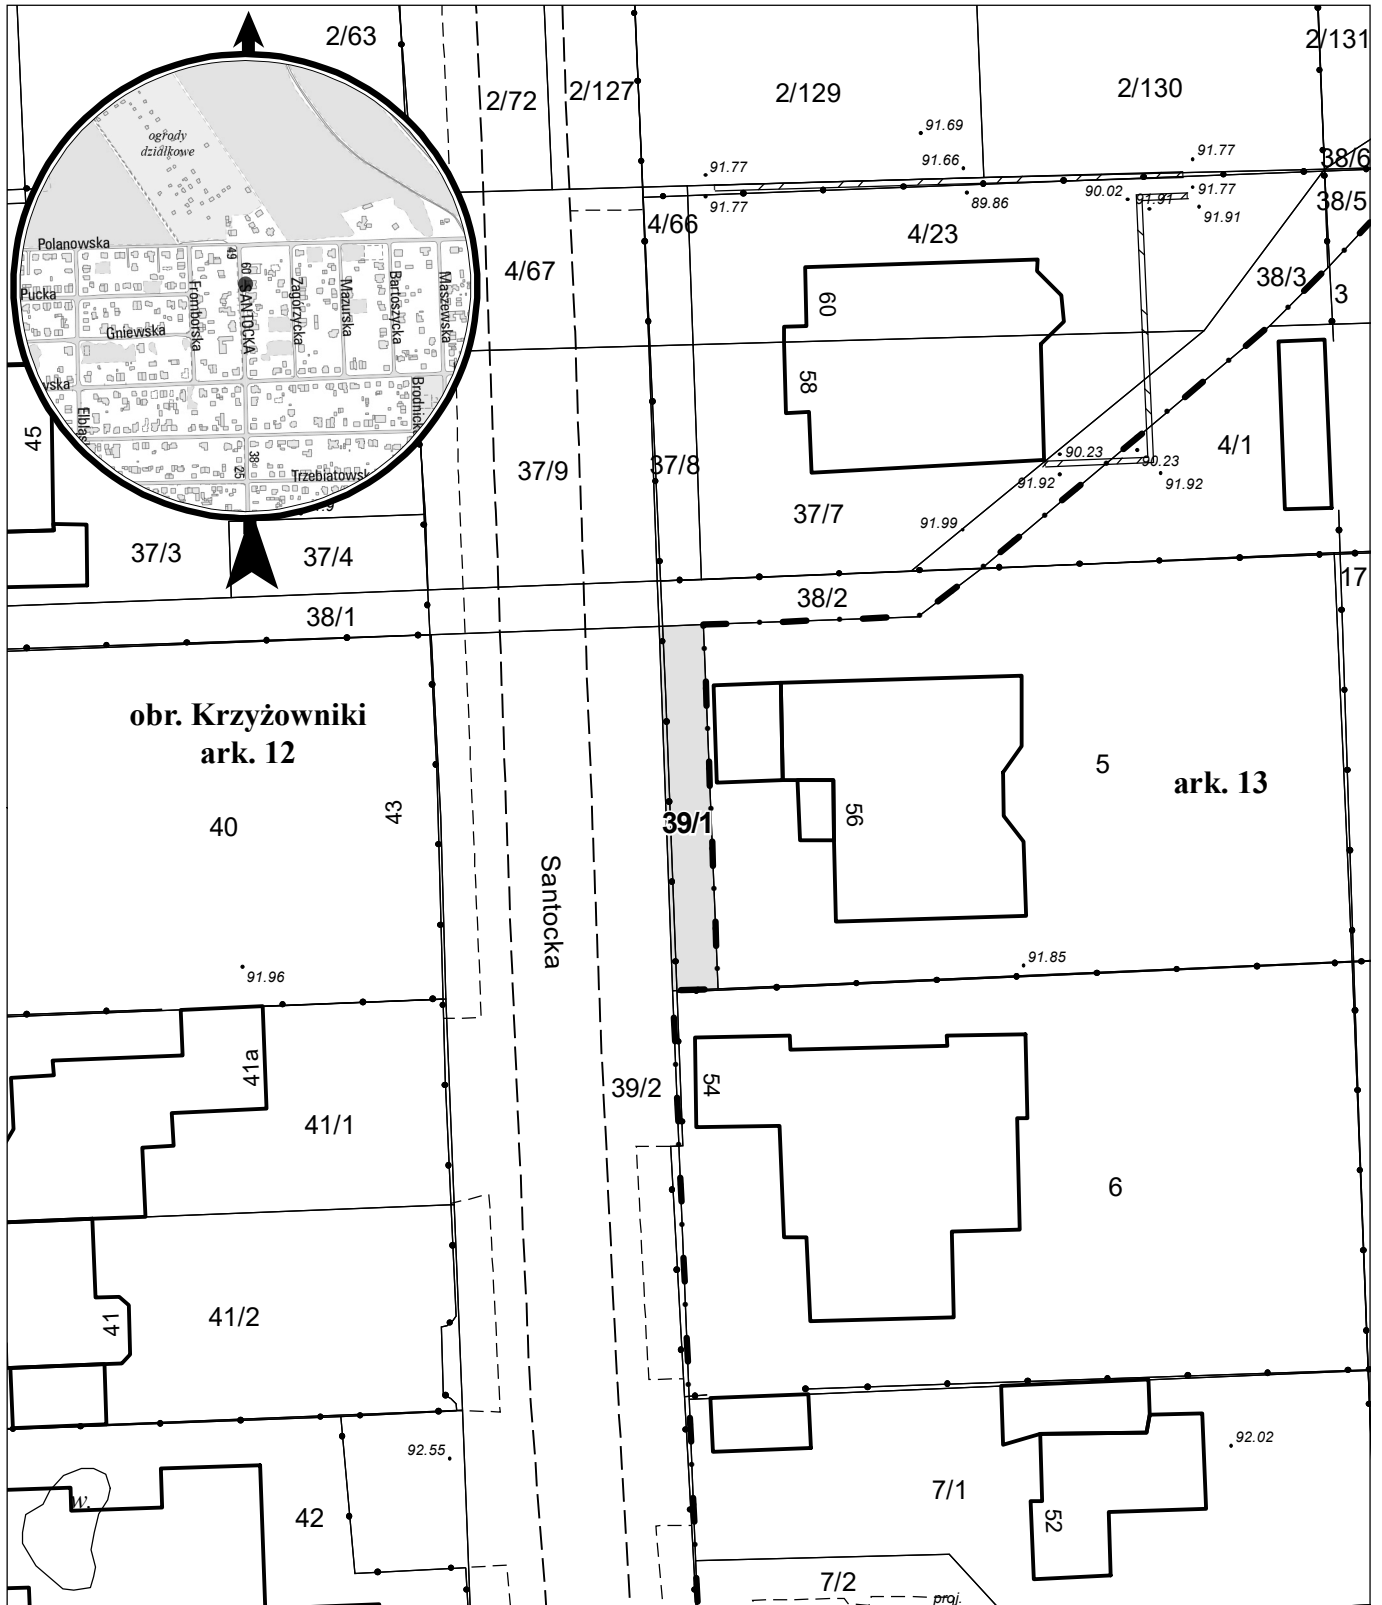

opracowanie - ZGIKM GEOPOZ, GKR/48/2021

obręb Krzyżowniki, arkusz 12

działka nr
39/1

pow. m²
71

KW
P01P/00297757/3

właściciel
Miasto Poznań