


MAPA INFORMACYJNA

1: 500

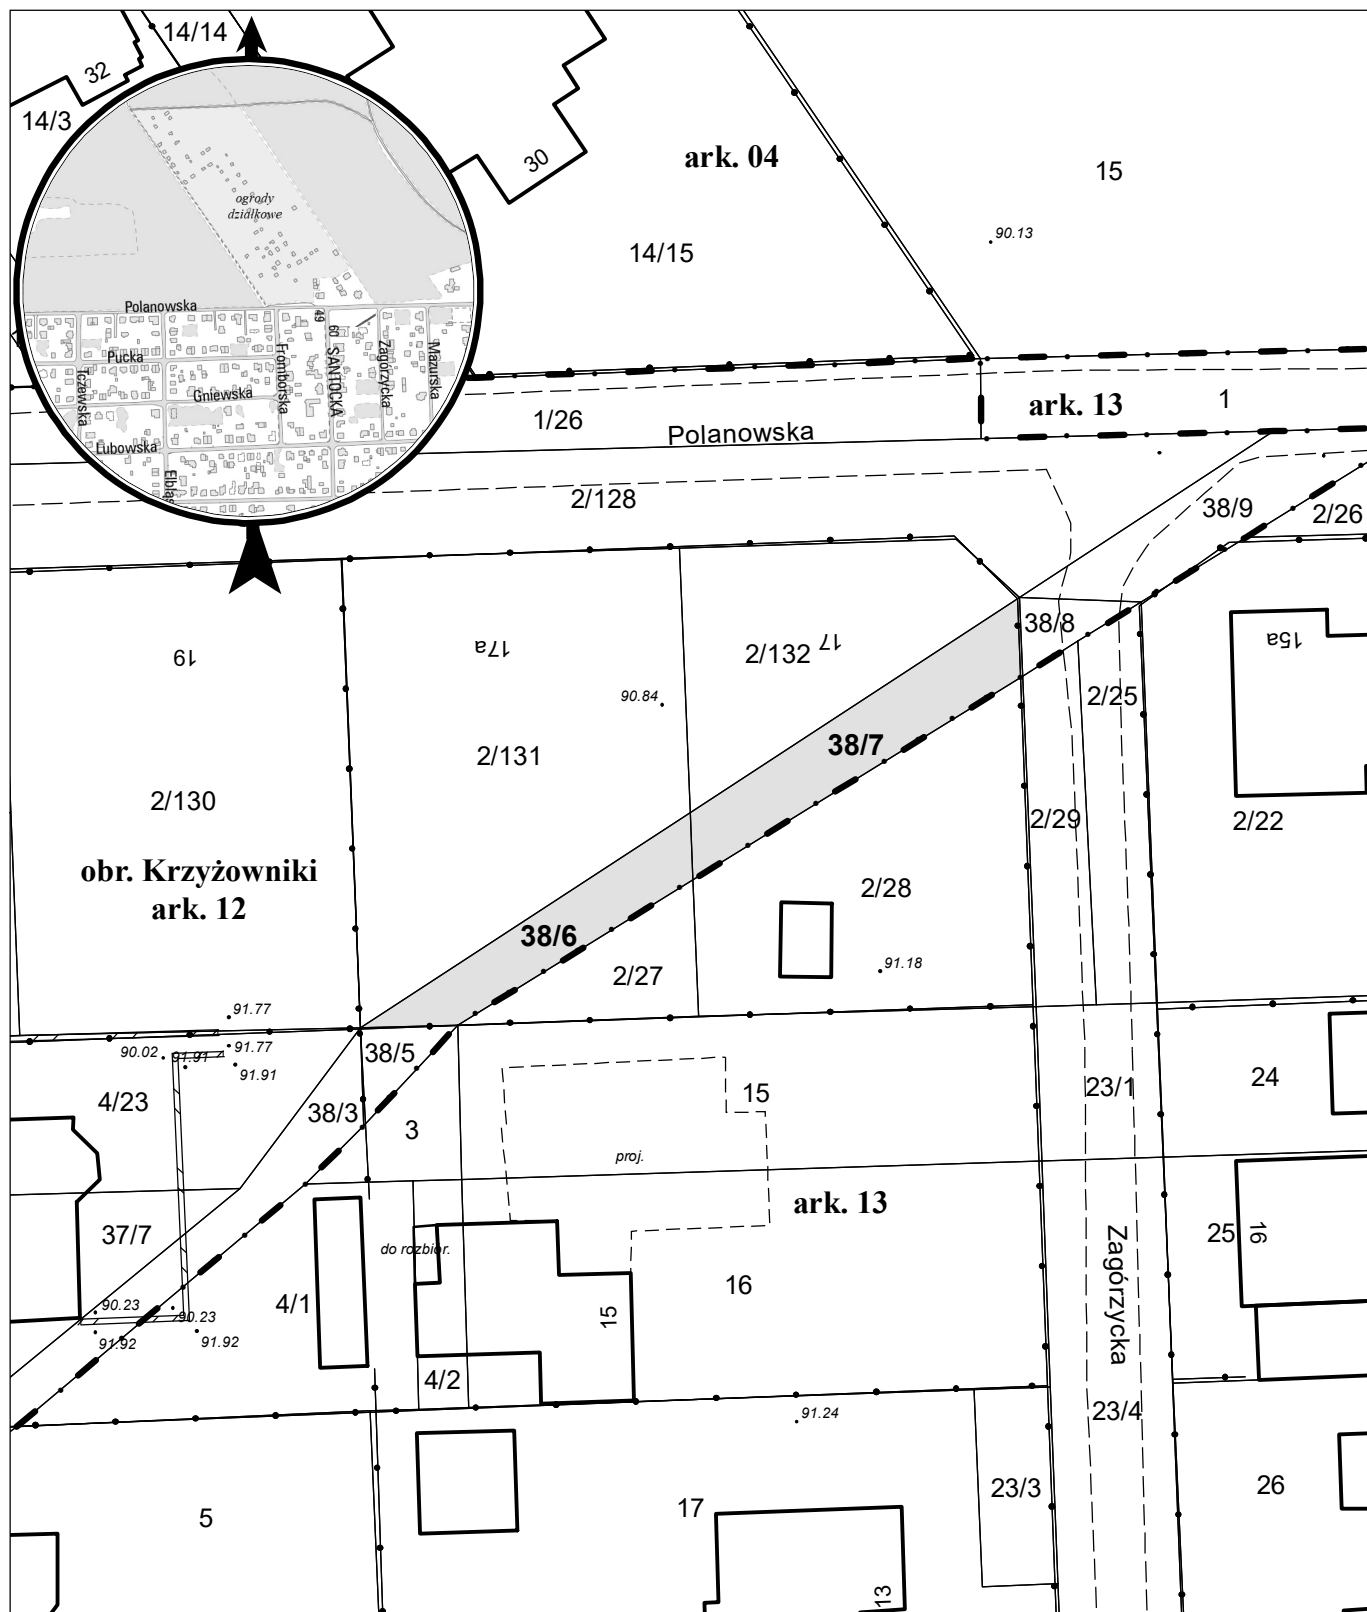

opracowanie - ZGKM GEOPOZ, GKR/53/2021

obręb Krzyżowniki, arkusz 12

działka nr
38/6
38/7

pow. m²
79
107

KW
P01P/00149267/9
P01P/00149267/9

właściciel
Miasto Poznań
Miasto Poznań