


# MAPA INFORMACYJNA

1: 500

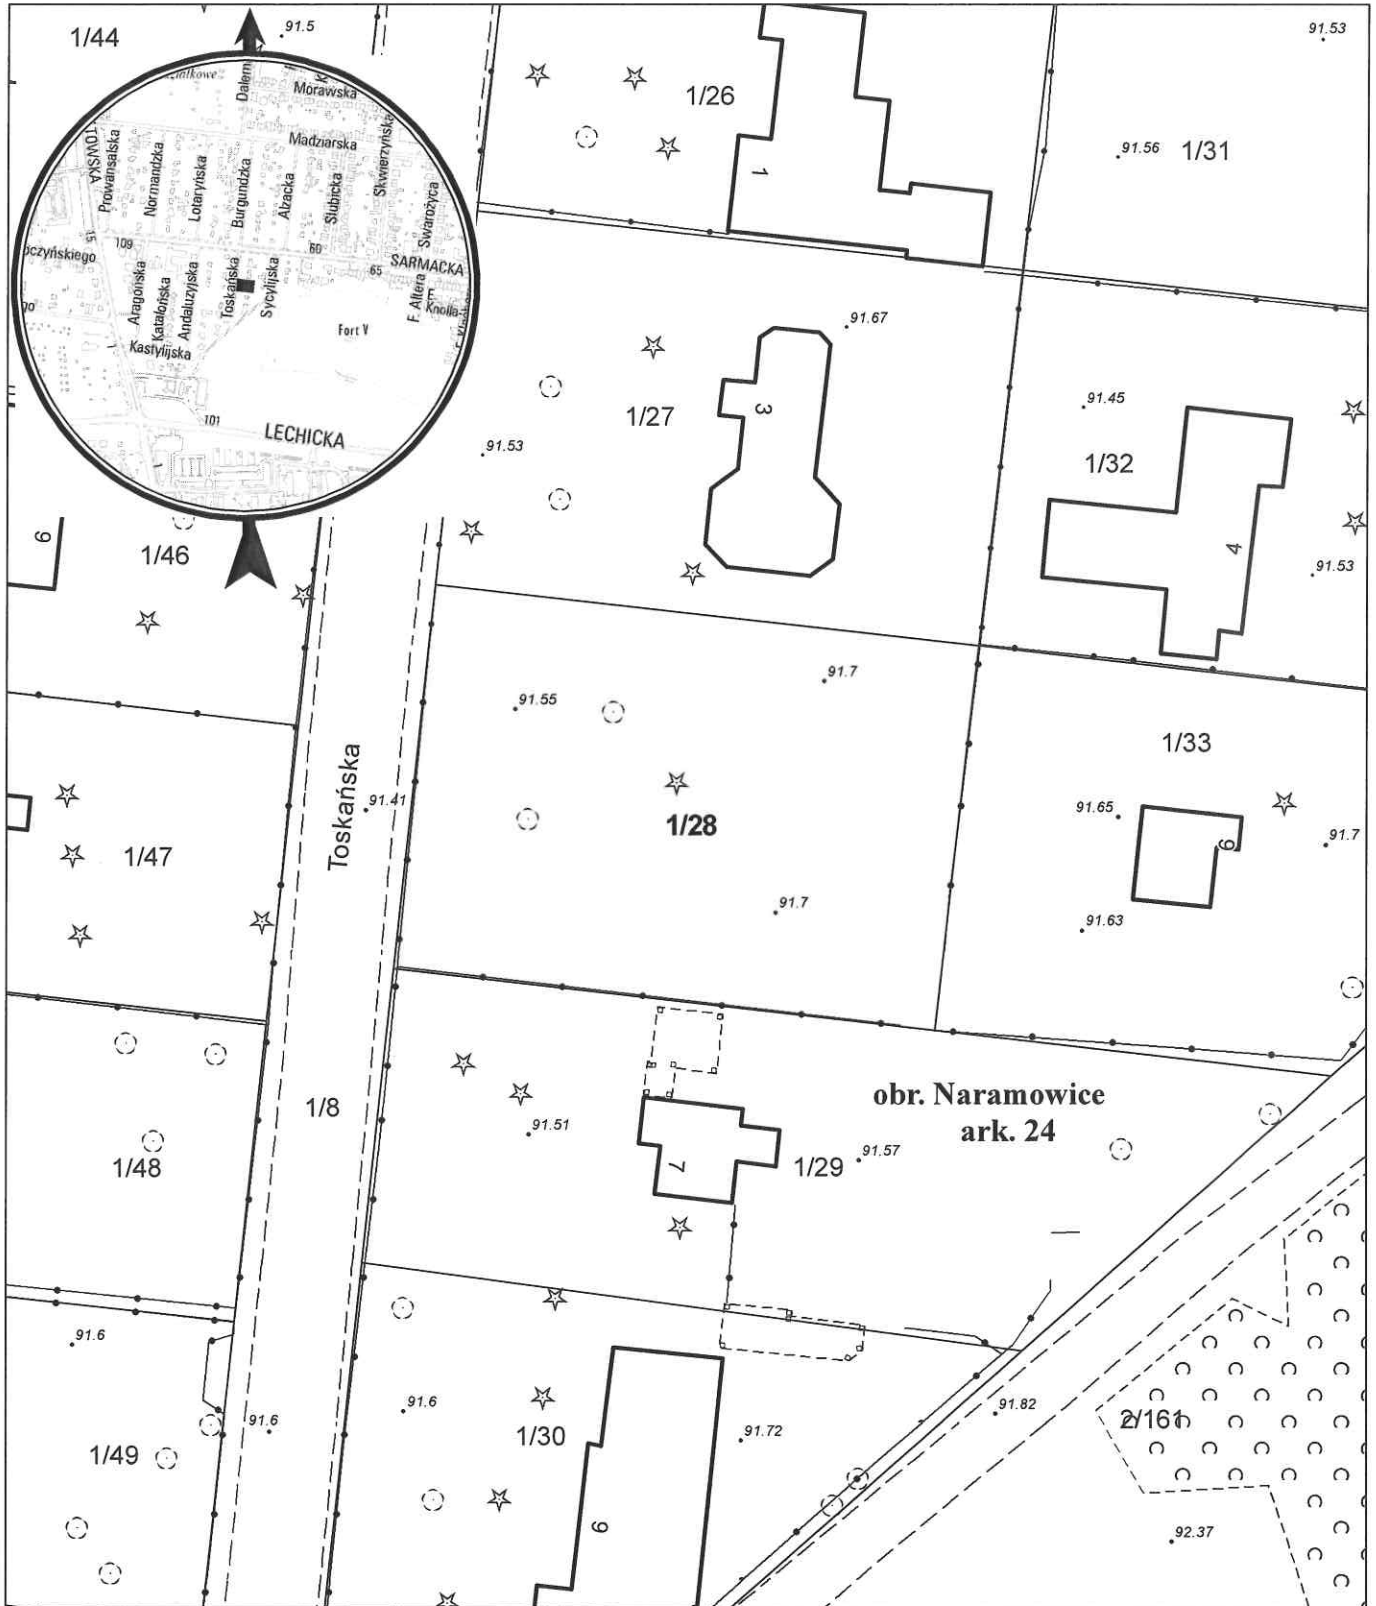

opracowanie - ZGIKM GEOPOZ, GKR/112/2020

obręb Naramowice, arkusz 24

działka nr  
1/28

pow. m<sup>2</sup>  
923

KW  
PO1P/00131528/8

właściciel  
Miasto Poznań