


1: 2 000

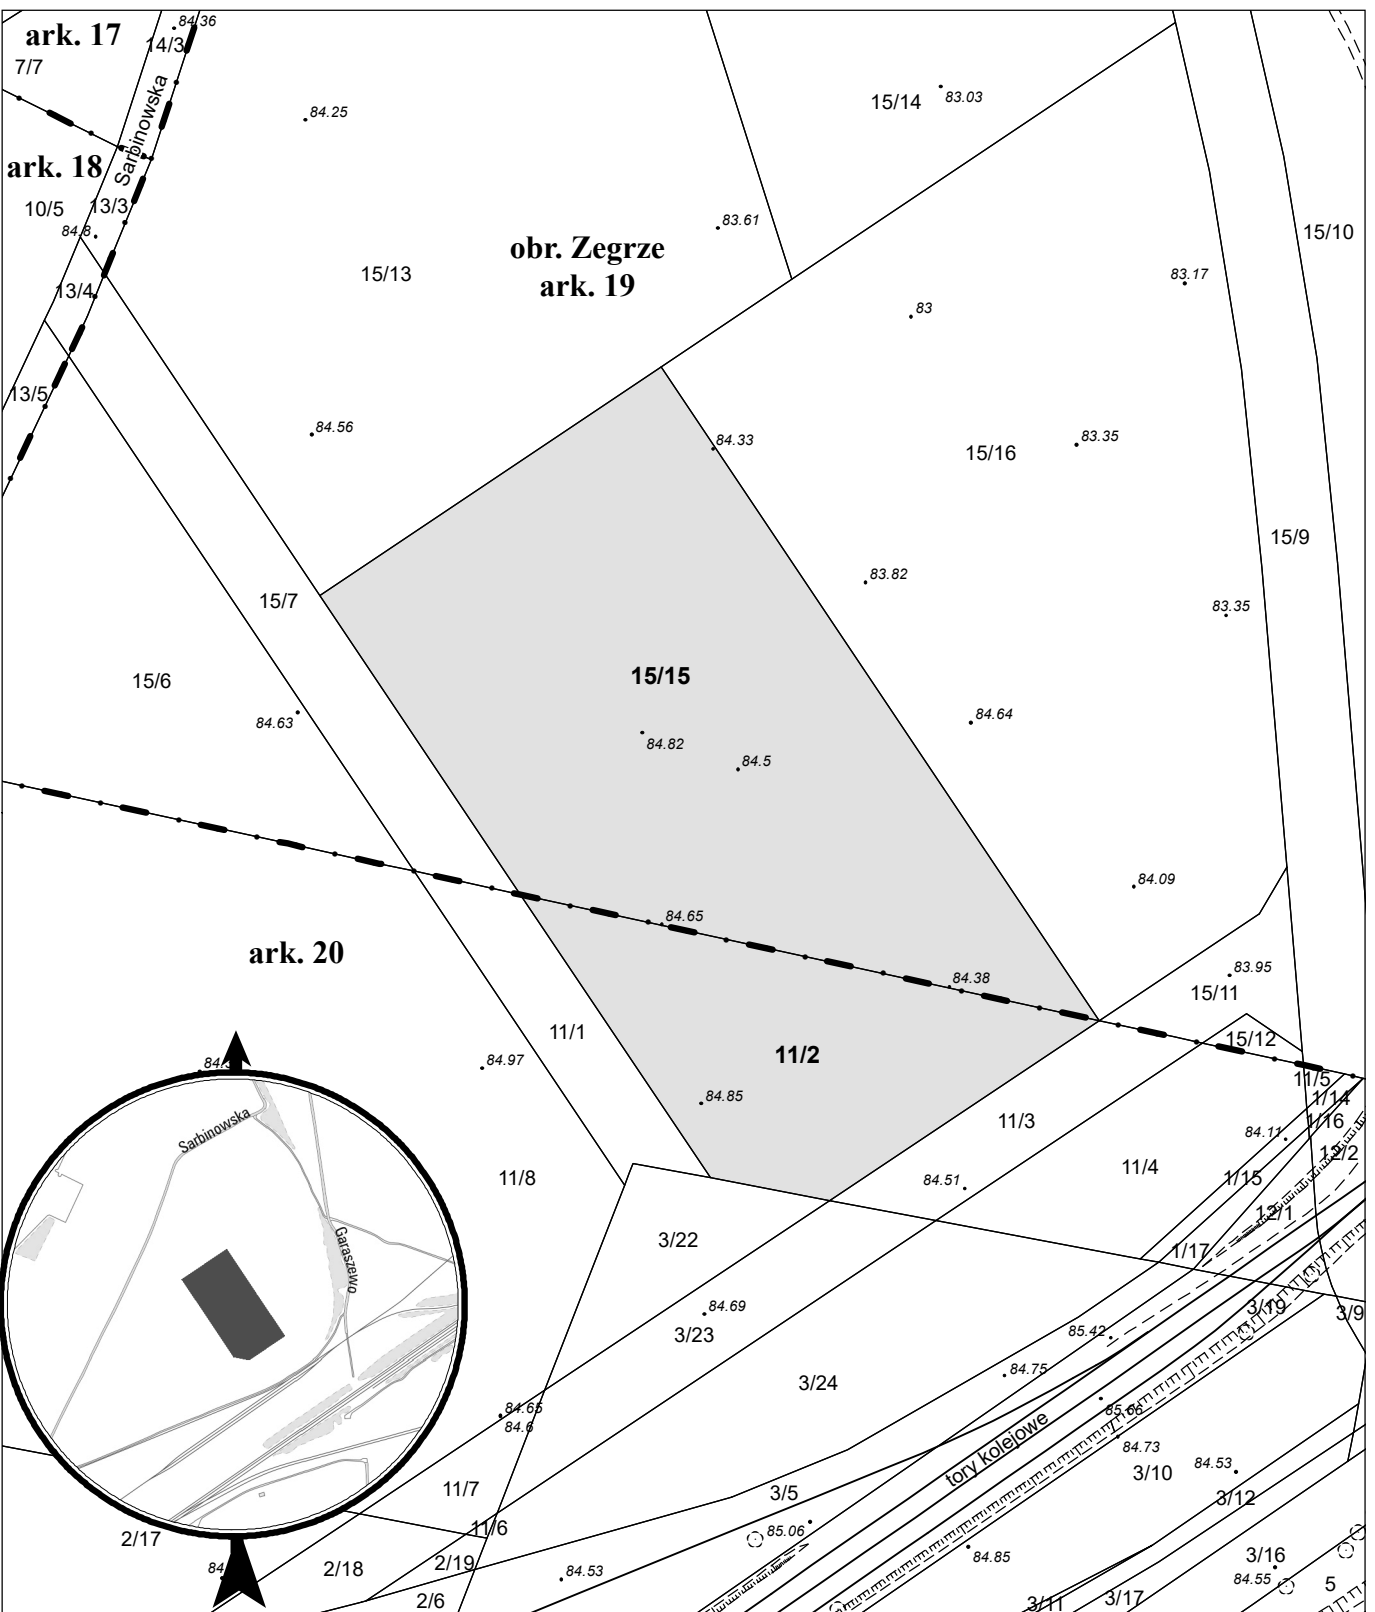

opracowanie - ZGiKM GEOPOZ, GKR/33/2021

działka nr
15/15

pow. m²
16 444

obręb Zegrze, arkusz 19
KW
PO2P/00124053/2

właściciel
Miasto Poznań

działka nr
11/2

pow. m²
5 850

obręb Zegrze, arkusz 20
KW
PO2P/00124053/2

właściciel
Miasto Poznań