


MAPA INFORMACYJNA

1: 2 000

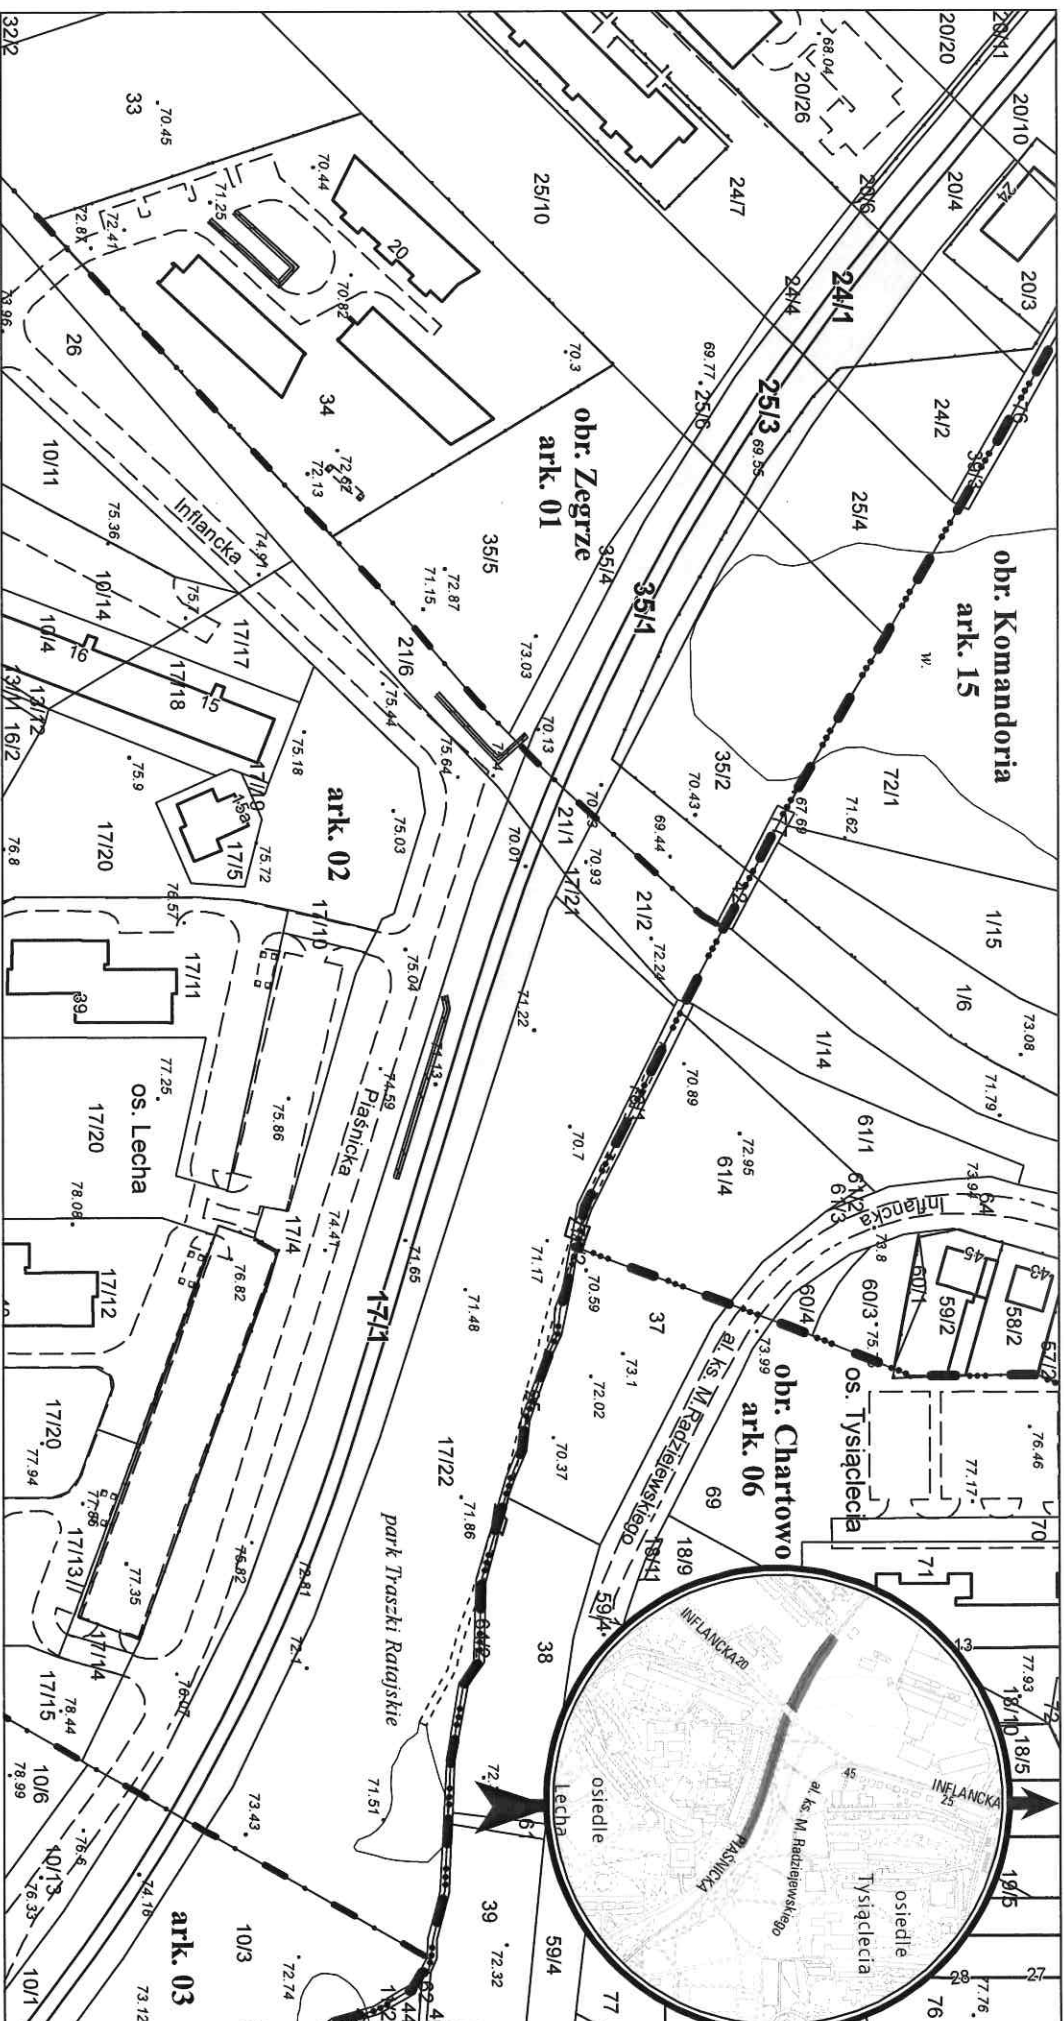

opracowanie - ZGIKM GEOPOZ, GKR/158/2021

działka nr	pow. m ²	właściciel
24/1	879	Święty Wojciech Dom Medialny Sp. z o.o.
25/3	915	Święty Wojciech Dom Medialny Sp. z o.o.
35/1	2 252	Święty Wojciech Dom Medialny Sp. z o.o.
obręb Zegrze, arkusz 01	obręb Zegrze, arkusz 02	właściciel
KW	KW	
POZP/00060173/2	POZP/00060173/2	Święty Wojciech Dom Medialny Sp. z o.o.
17/1	17/1	Święty Wojciech Dom Medialny Sp. z o.o.