


MAPA INFORMACYJNA

1: 500

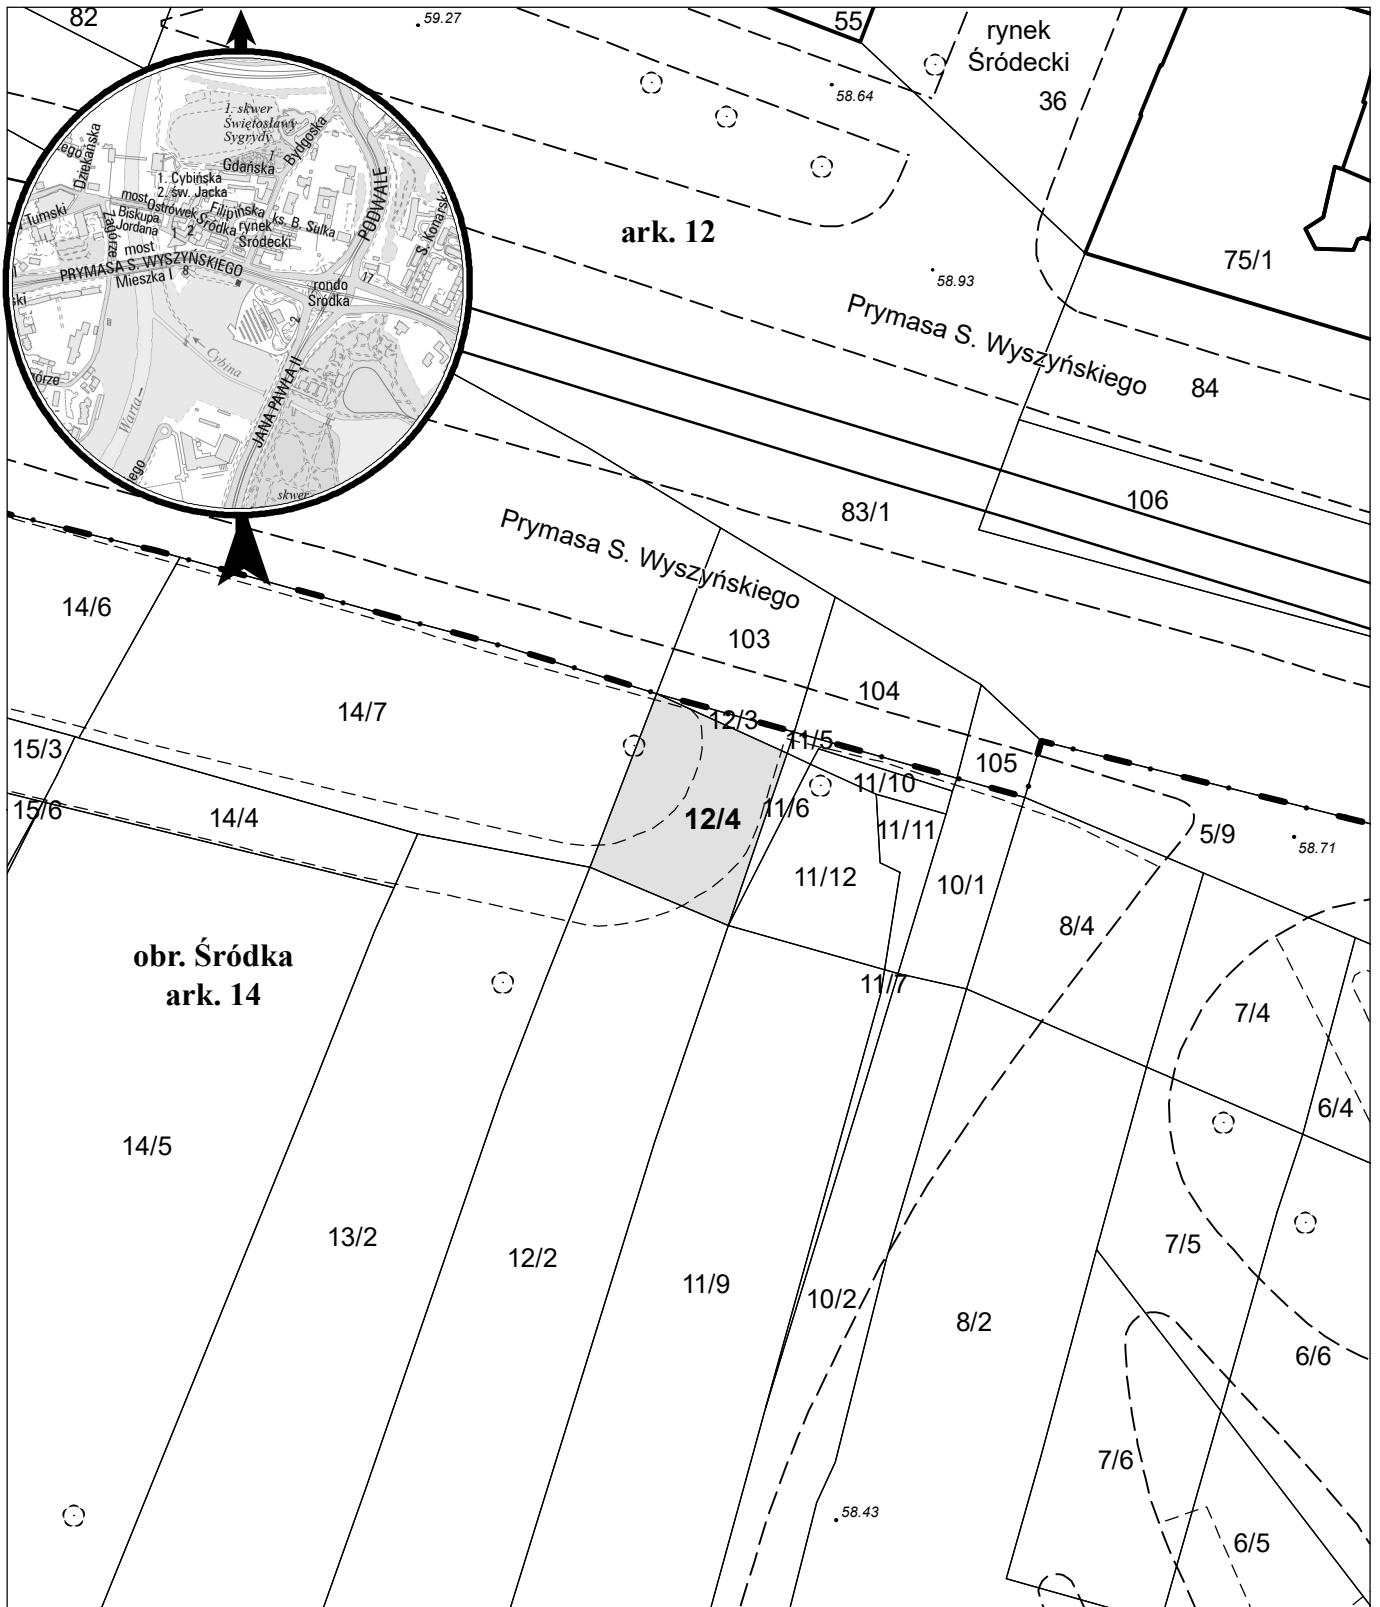

opracowanie - ZGİKM GEOPOZ, GKR/98/2021

działka nr
12/4

pow. m²
120

obręb Śródka, arkusz 14
KW
PO2P/00287239/0

właściciel
Miasto Poznań