


MAPA INFORMACYJNA 1: 500

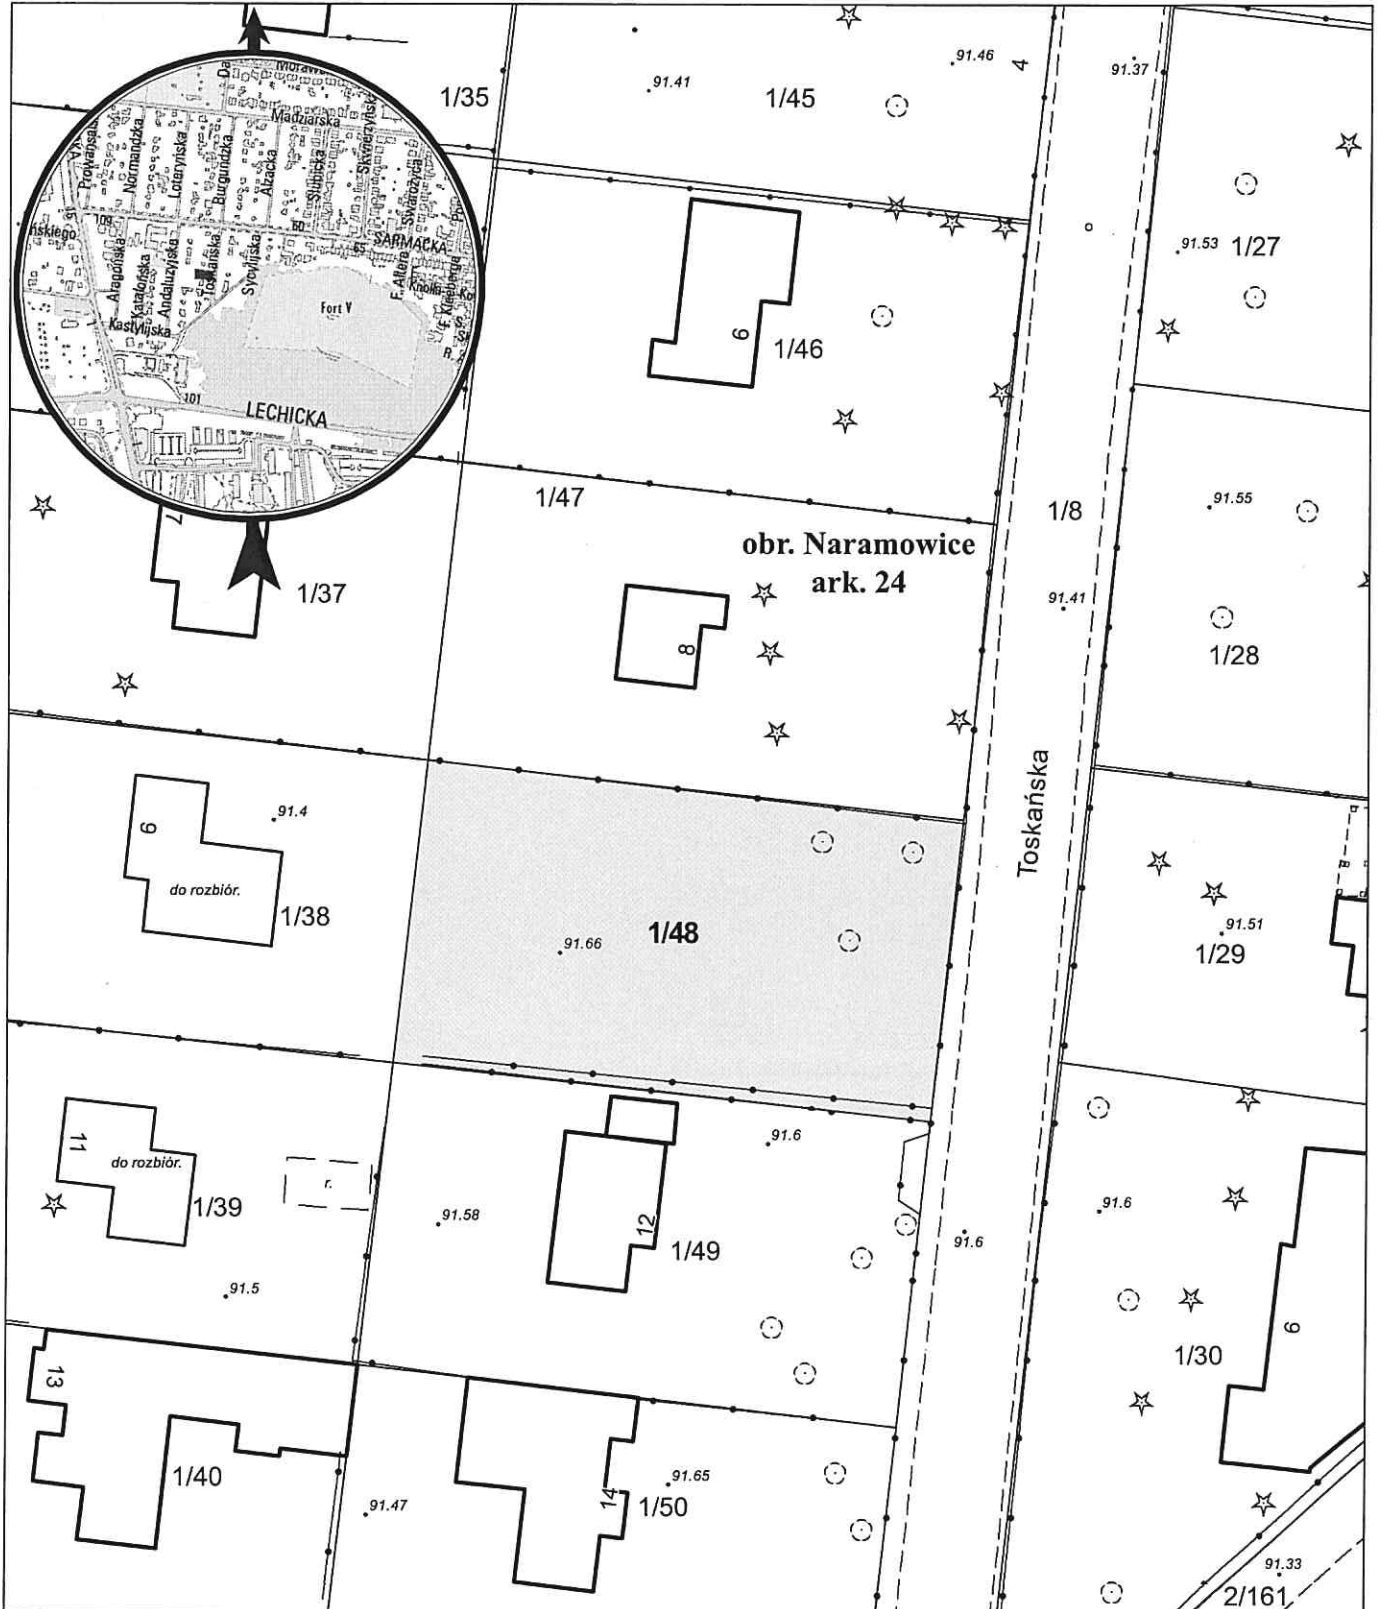

opracowanie - ZGIKM GEOPOZ, GKR/119/2020

obręb Naramowice, arkusz 24

działka nr
1/48

pow. m²
716

KW
PO1P/00131528/8

właściciel
Miasto Poznań