


MAPA INFORMACYJNA

1: 500

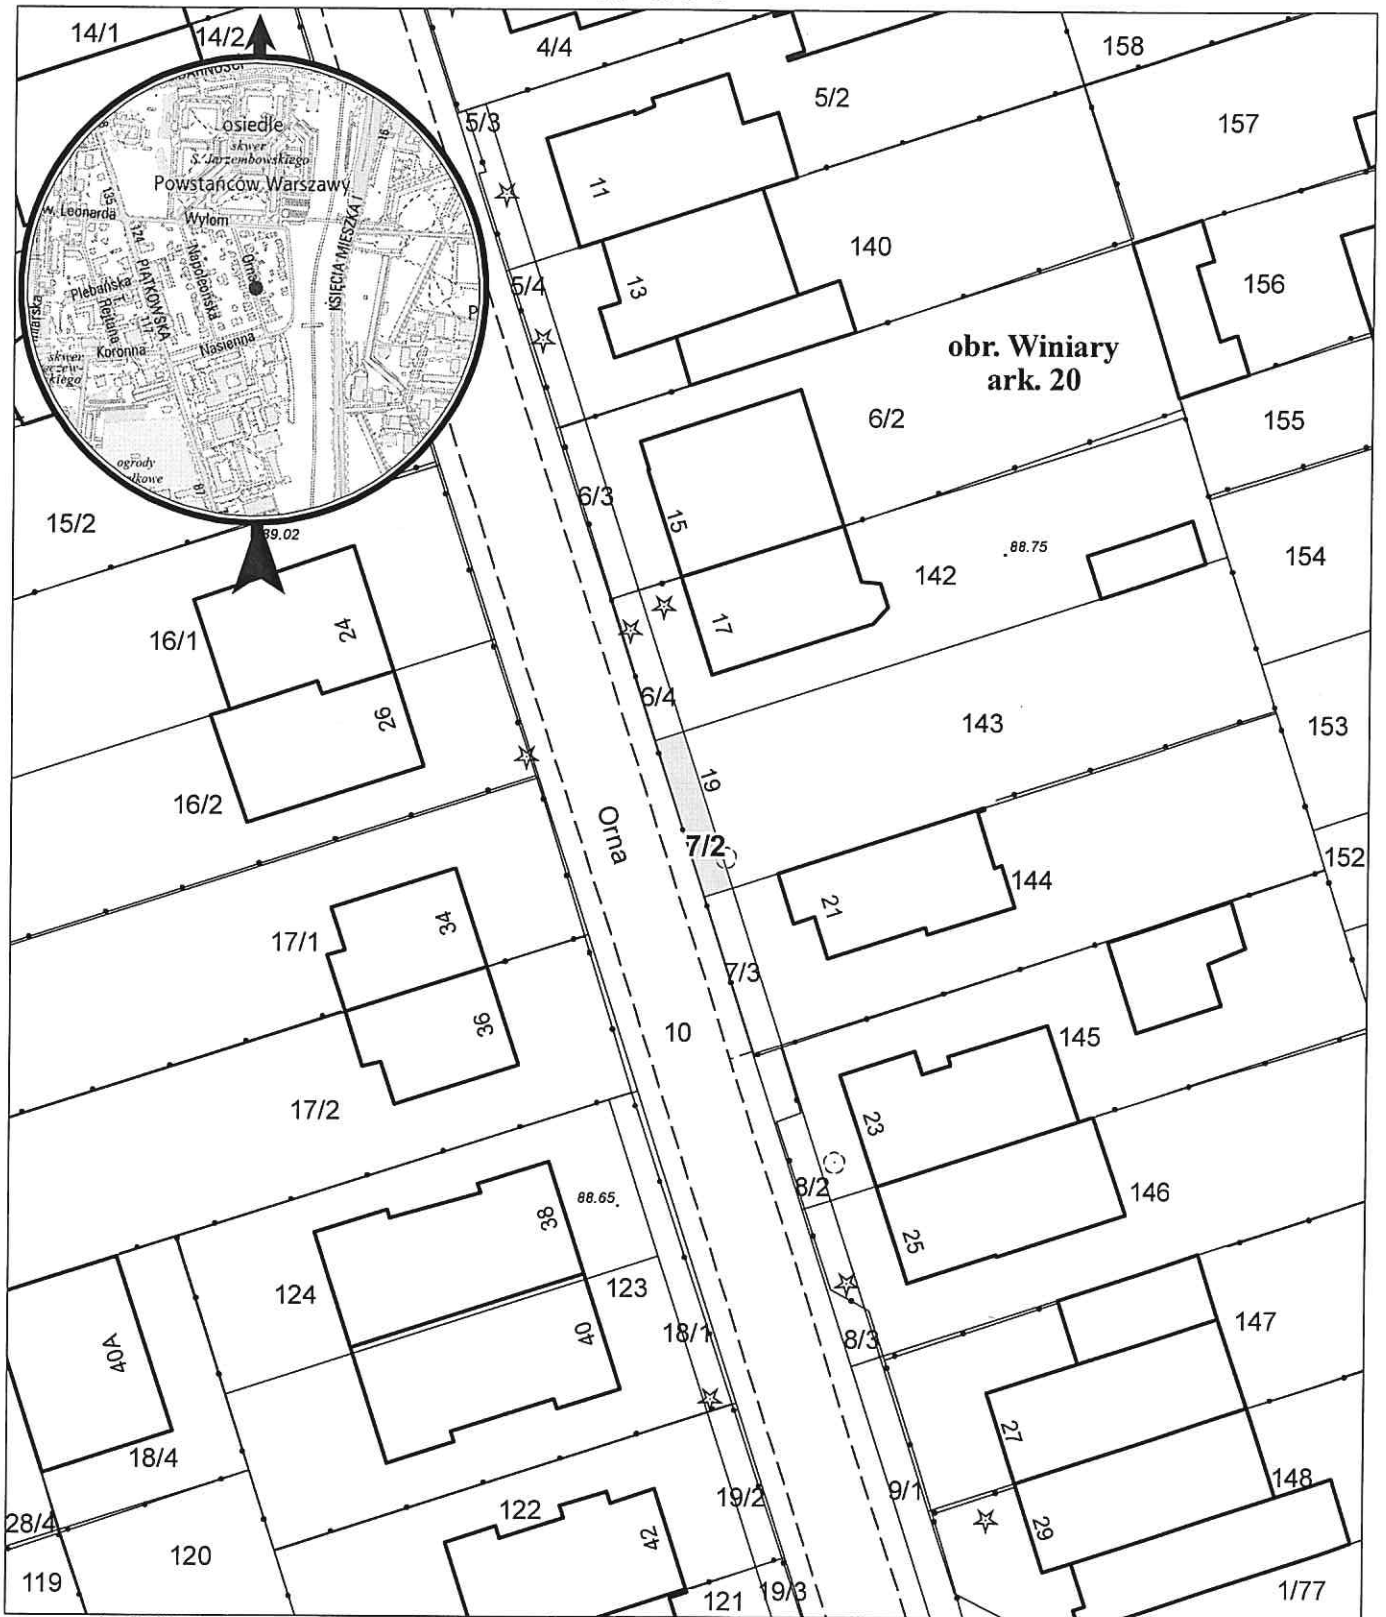

opracowanie - ZGIKM GEOPOZ, GKR/168/2020

działka nr
7/2

pow. m²
22

obręb Winiary, arkusz 20
KW
P01P/00124438/8

właściciel
Miasto Poznań