


MAPA INFORMACYJNA

1: 1 000

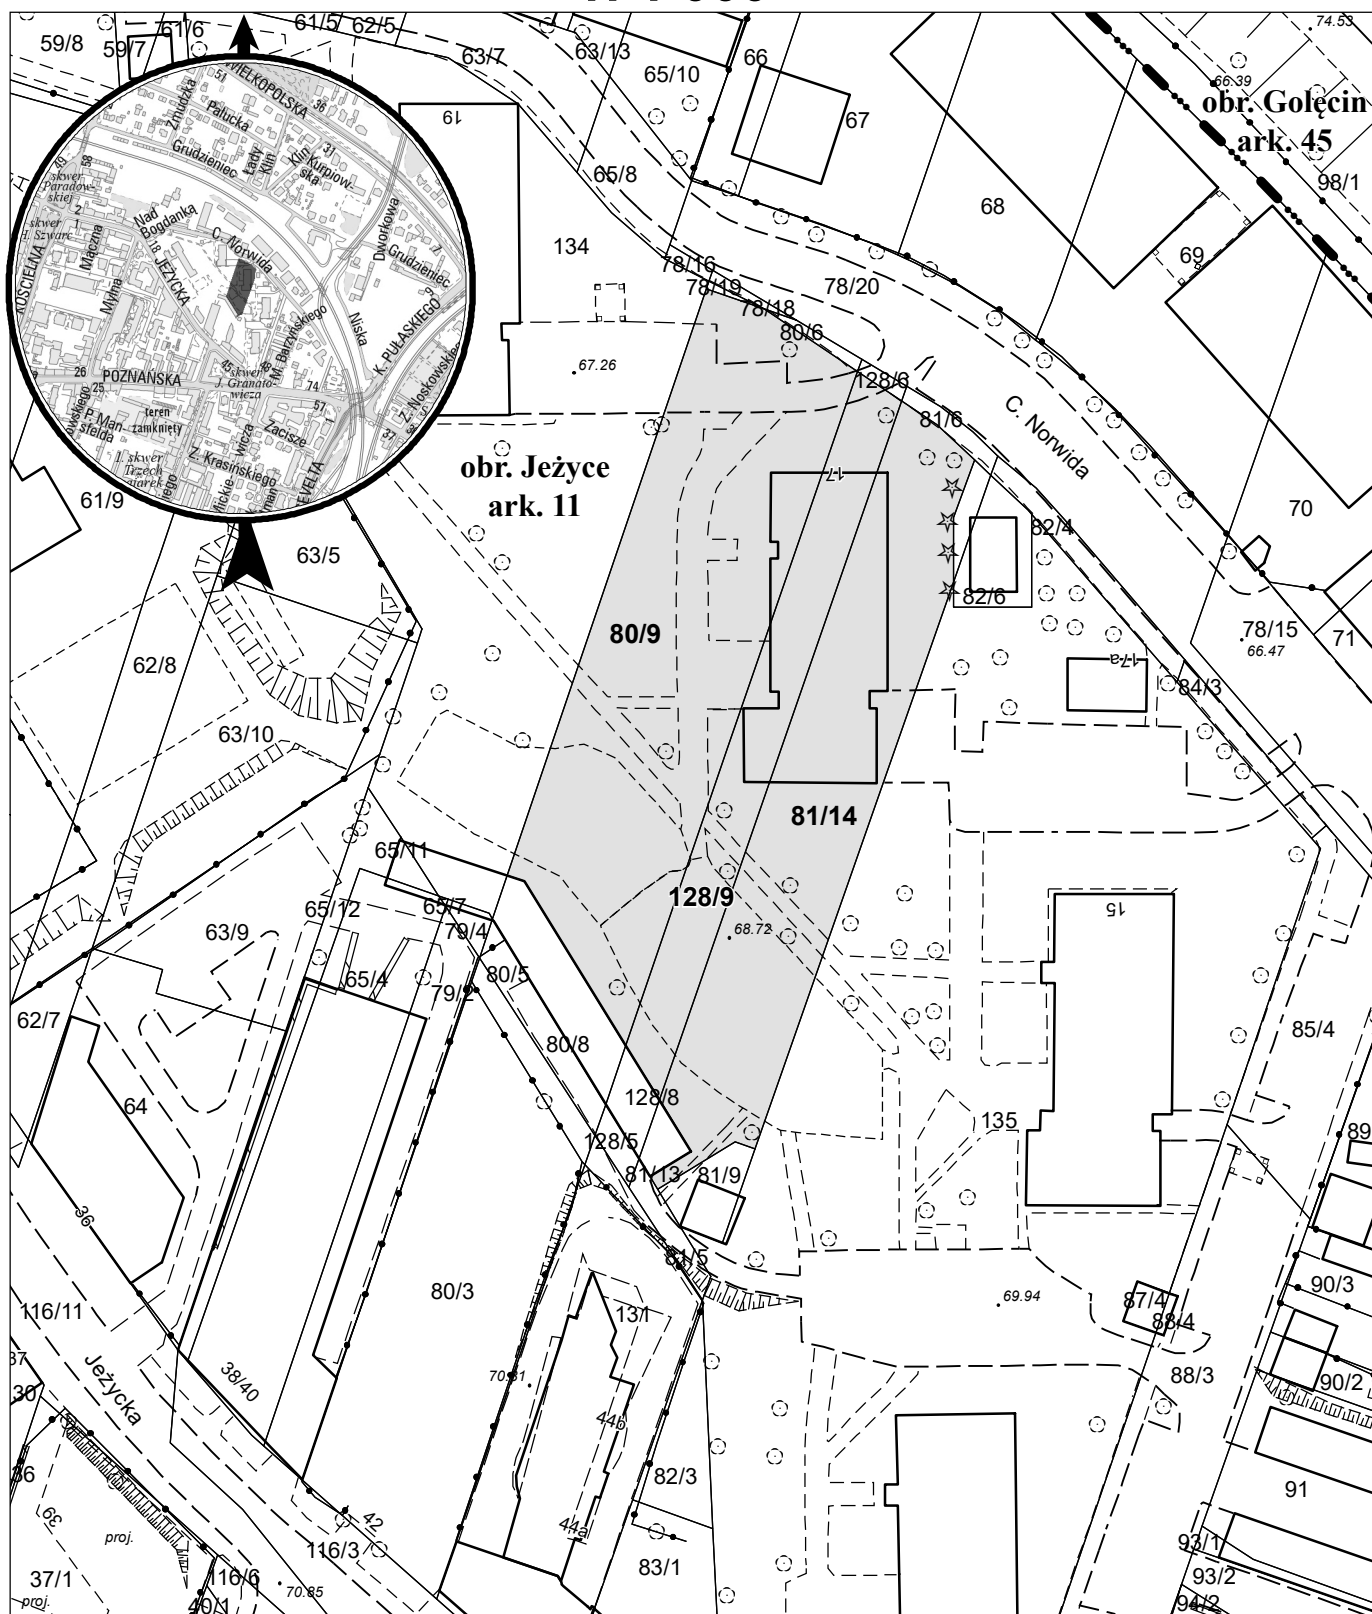

opracowanie - ZGKiM GEOPOZ, GKR/97/2021

obręb Jeżyce, arkusz 11

działka nr	pow. m ²	KW	właściciel
80/9	1 953	P01P/00101446/0	Miasto Poznań
81/14	1 377	P01P/00101446/0	Miasto Poznań
128/9	640	P01P/00101446/0	Miasto Poznań