


# MAPA INFORMACYJNA

## 1: 500

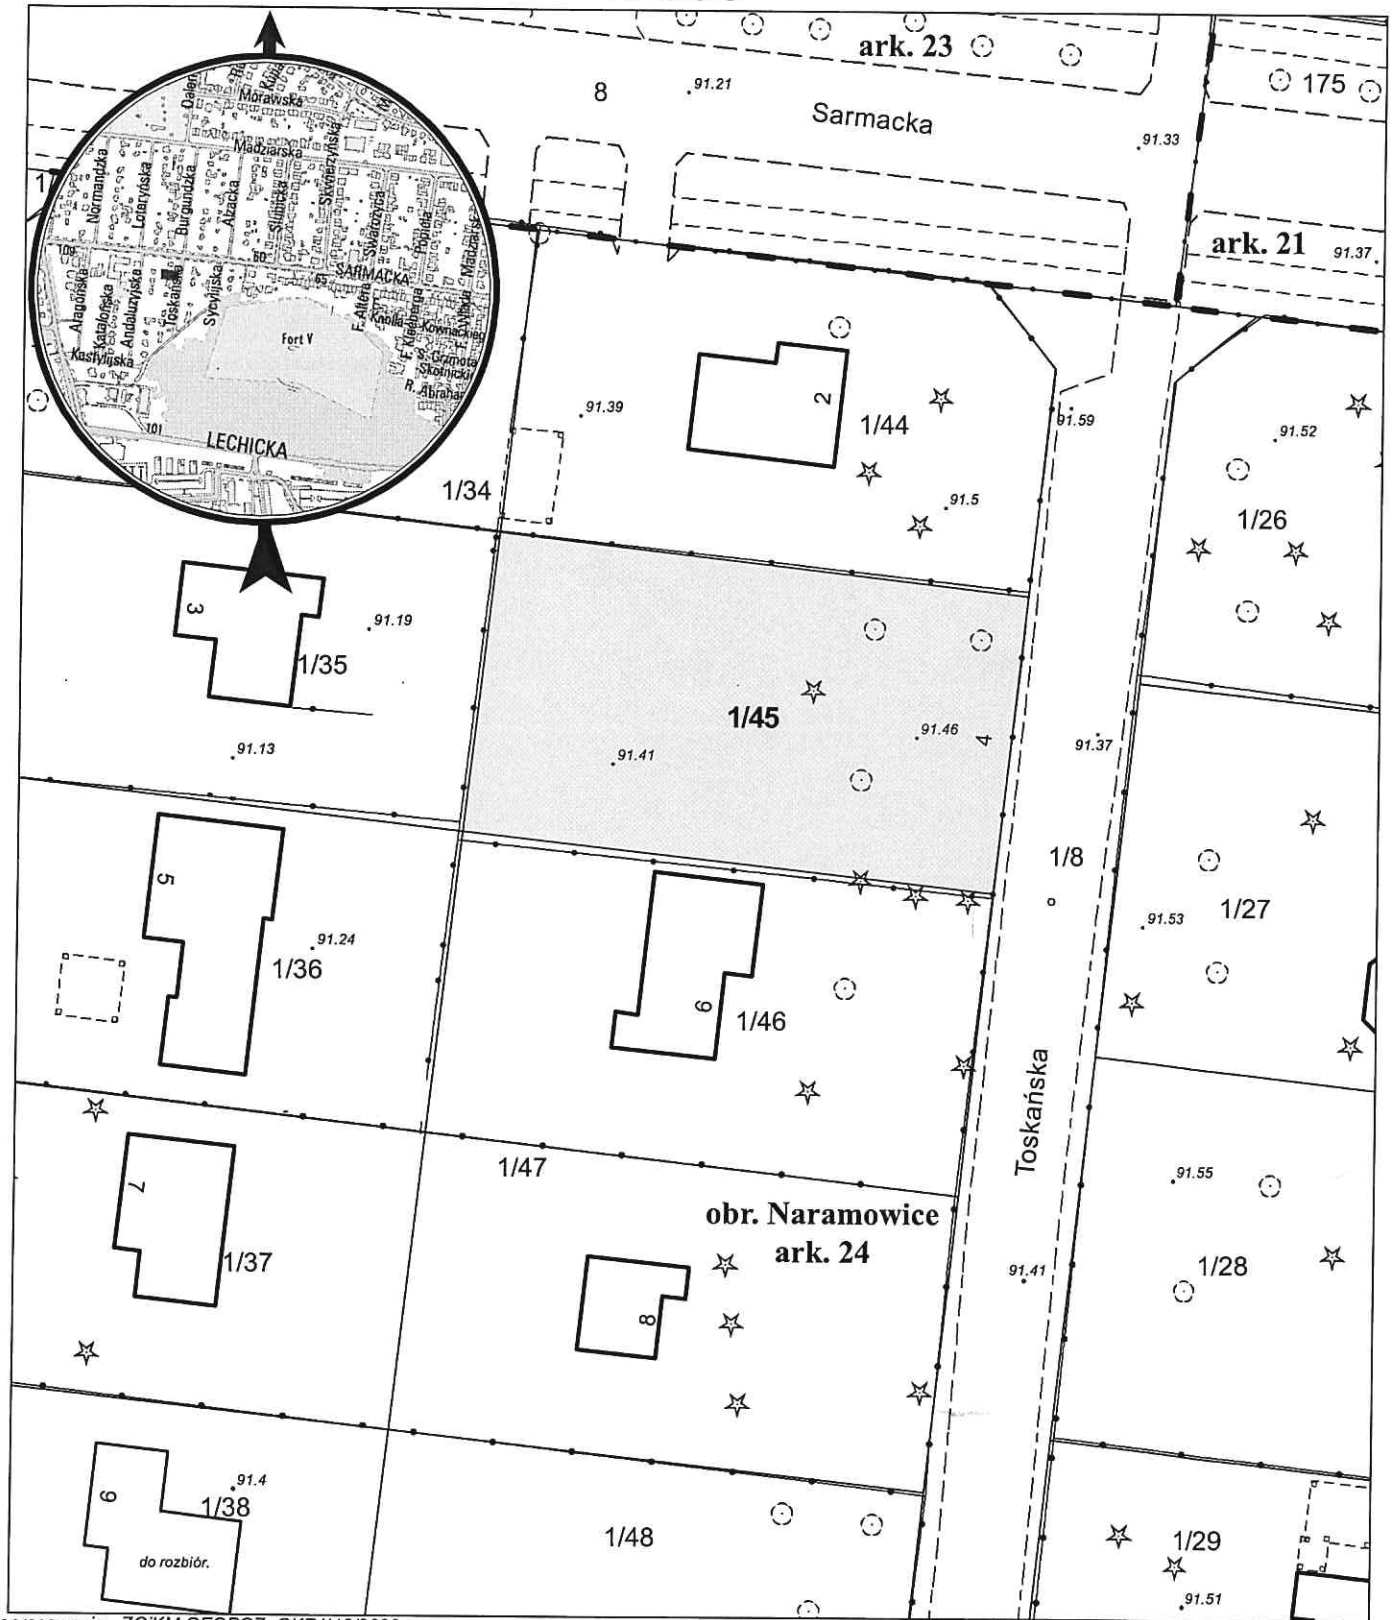

opracowanie - ZGiKM GEOPOZ, GKR/118/2020

działka nr  
1/45

pow. m<sup>2</sup>  
702

obręb Naramowice, arkusz 24  
KW  
PO1P/00131528/8

właściciel  
Miasto Poznań