


MAPA INFORMACYJNA

1: 500

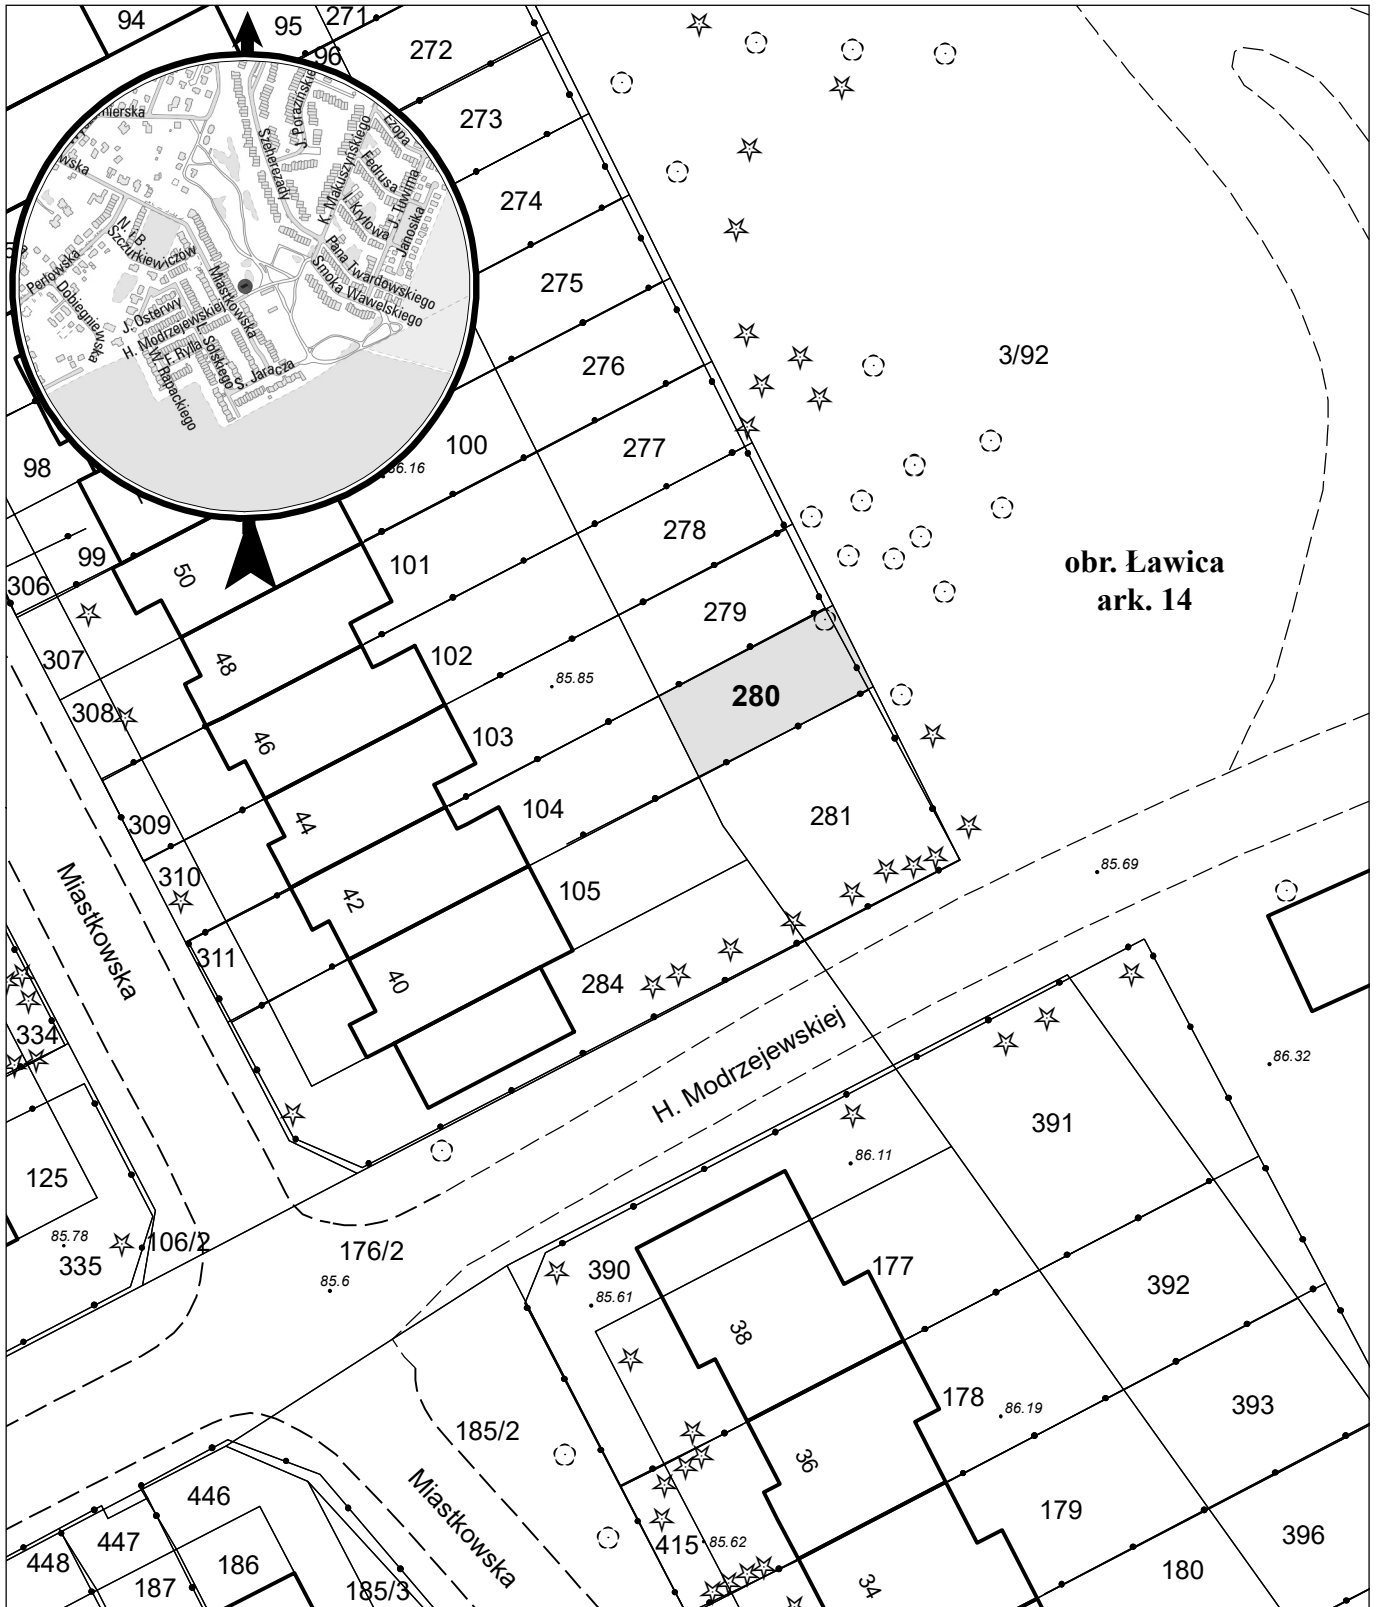

opracowanie - ZGiKM GEOPOZ, GKR/121/2021

obręb Ławica, arkusz 14

dziłka nr
280

pow. m²
78

KW
P01P/00110986/3

właściciel
Miasto Poznań