


MAPA INFORMACYJNA

1:500

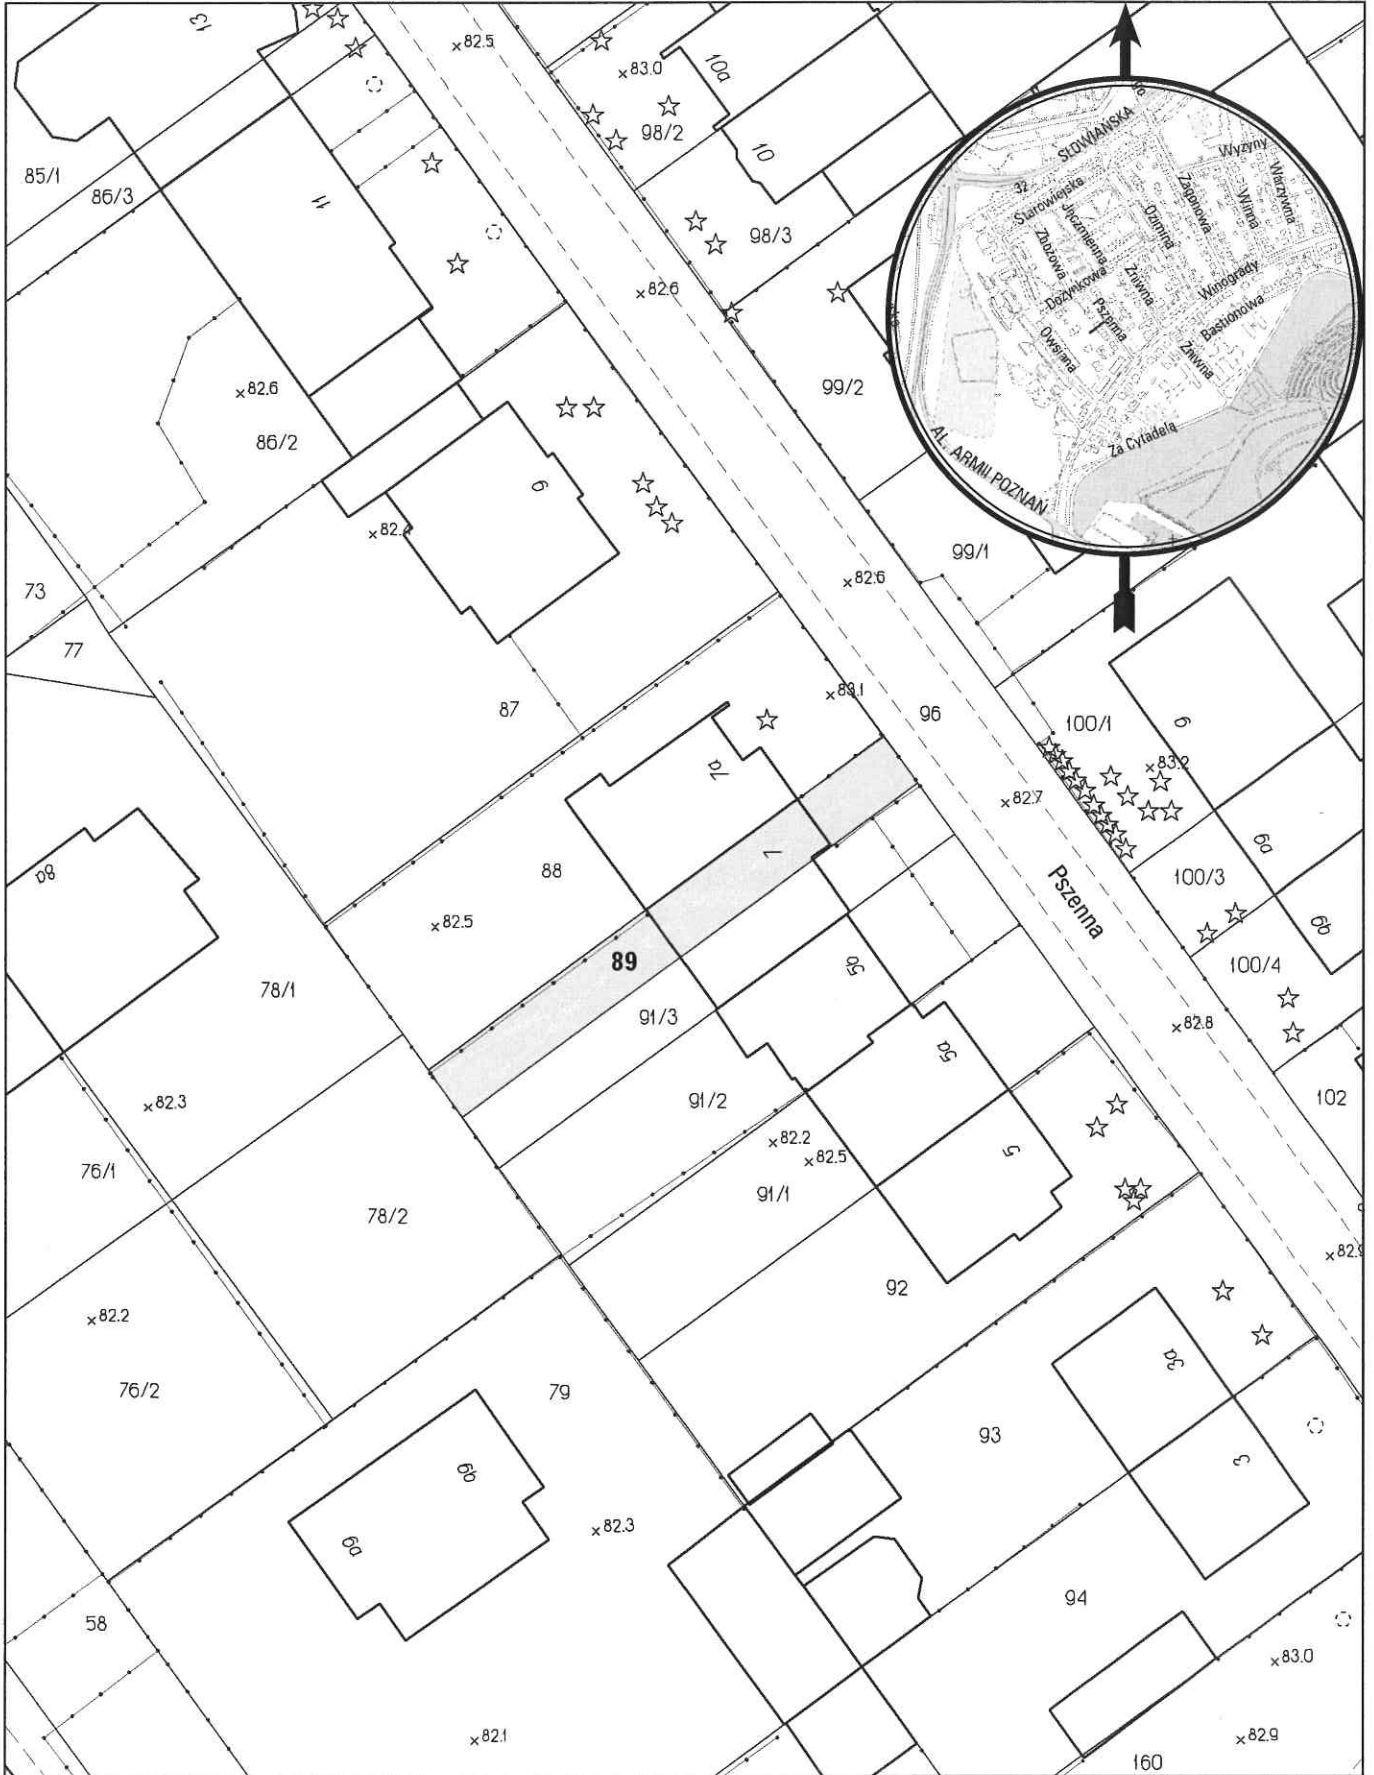

opracowanie - ZGikM GEOPOZ, GKR/72/2015

obręb Winiary, arkusz 33

działka nr
89

pow. m²
144

KW
PO1P/00039808/0

właściciel
Miasto Poznań