


# MAPA INFORMACYJNA

## 1: 500

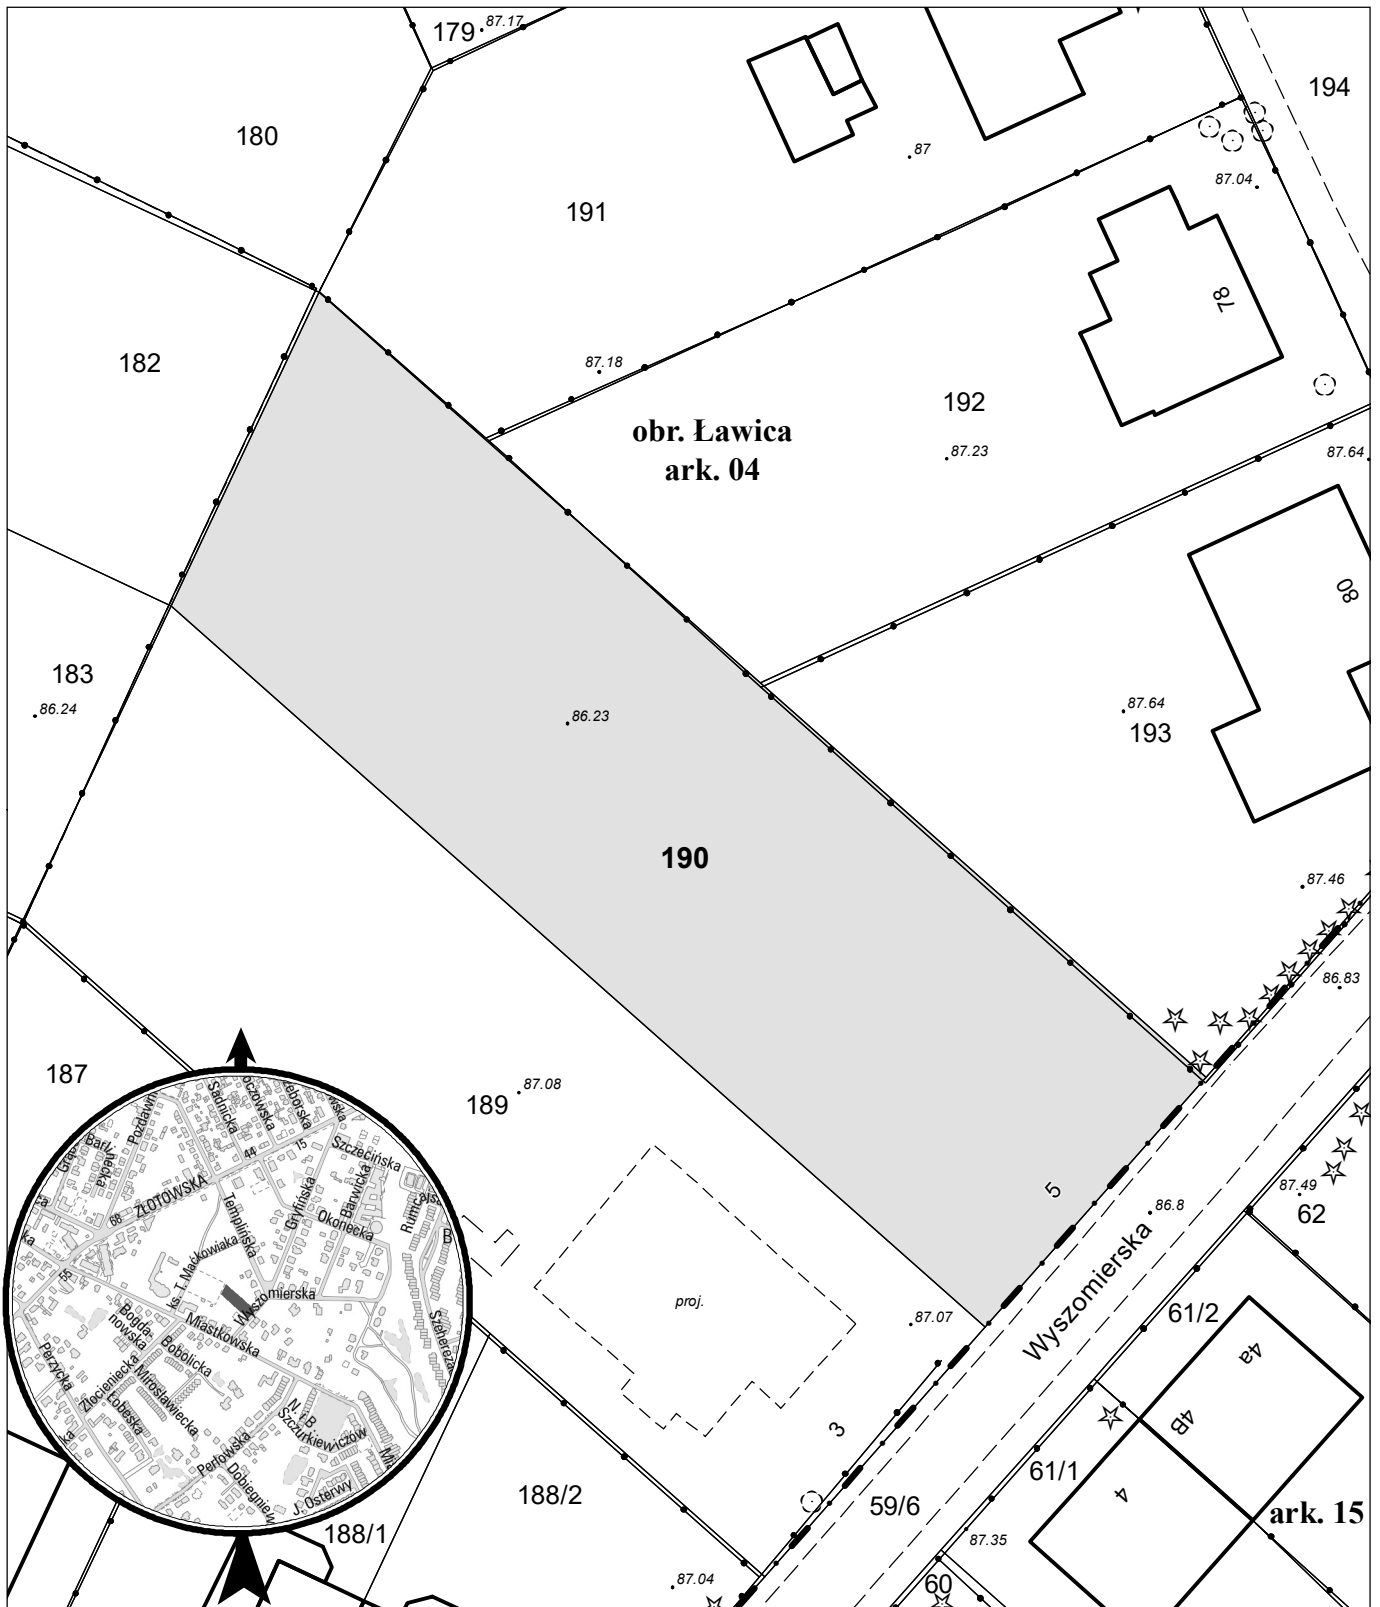

opracowanie - ZGİKM GEOPOZ, GKR/50/2021

dziatka nr  
190

pow. m<sup>2</sup>  
1 649

obręb Ławica, arkusz 04  
KW  
P01P/00004017/4

właściciel  
Miasto Poznań