


MAPA INFORMACYJNA

1: 500

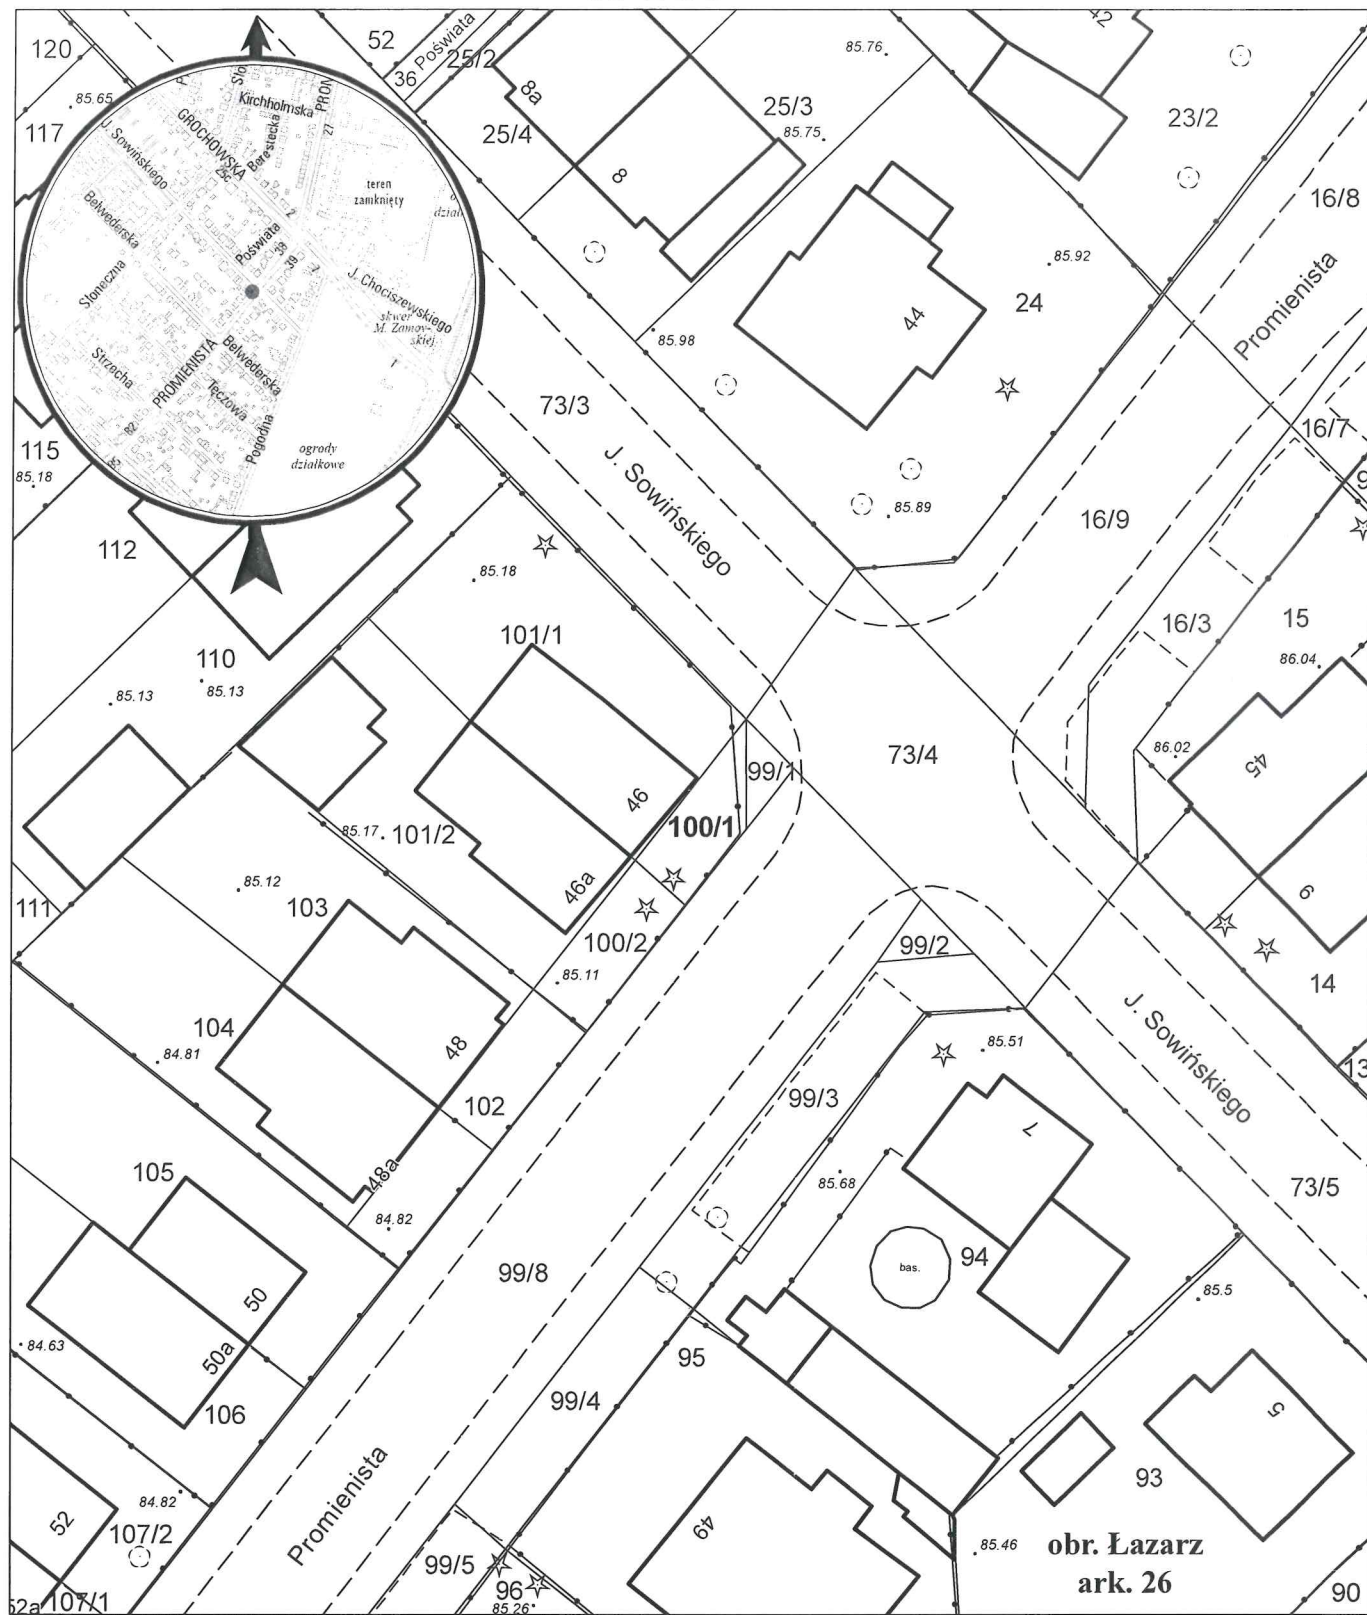

opracowanie - ZGKM GEOPOZ, GKR/3/2021

obręb Łazarz, arkusz 26

KW

P01P/00185177/5

działka nr
100/1

pow. m²
41

właściciel
Miasto Poznań