


# MAPA INFORMACYJNA

## 1: 1 500

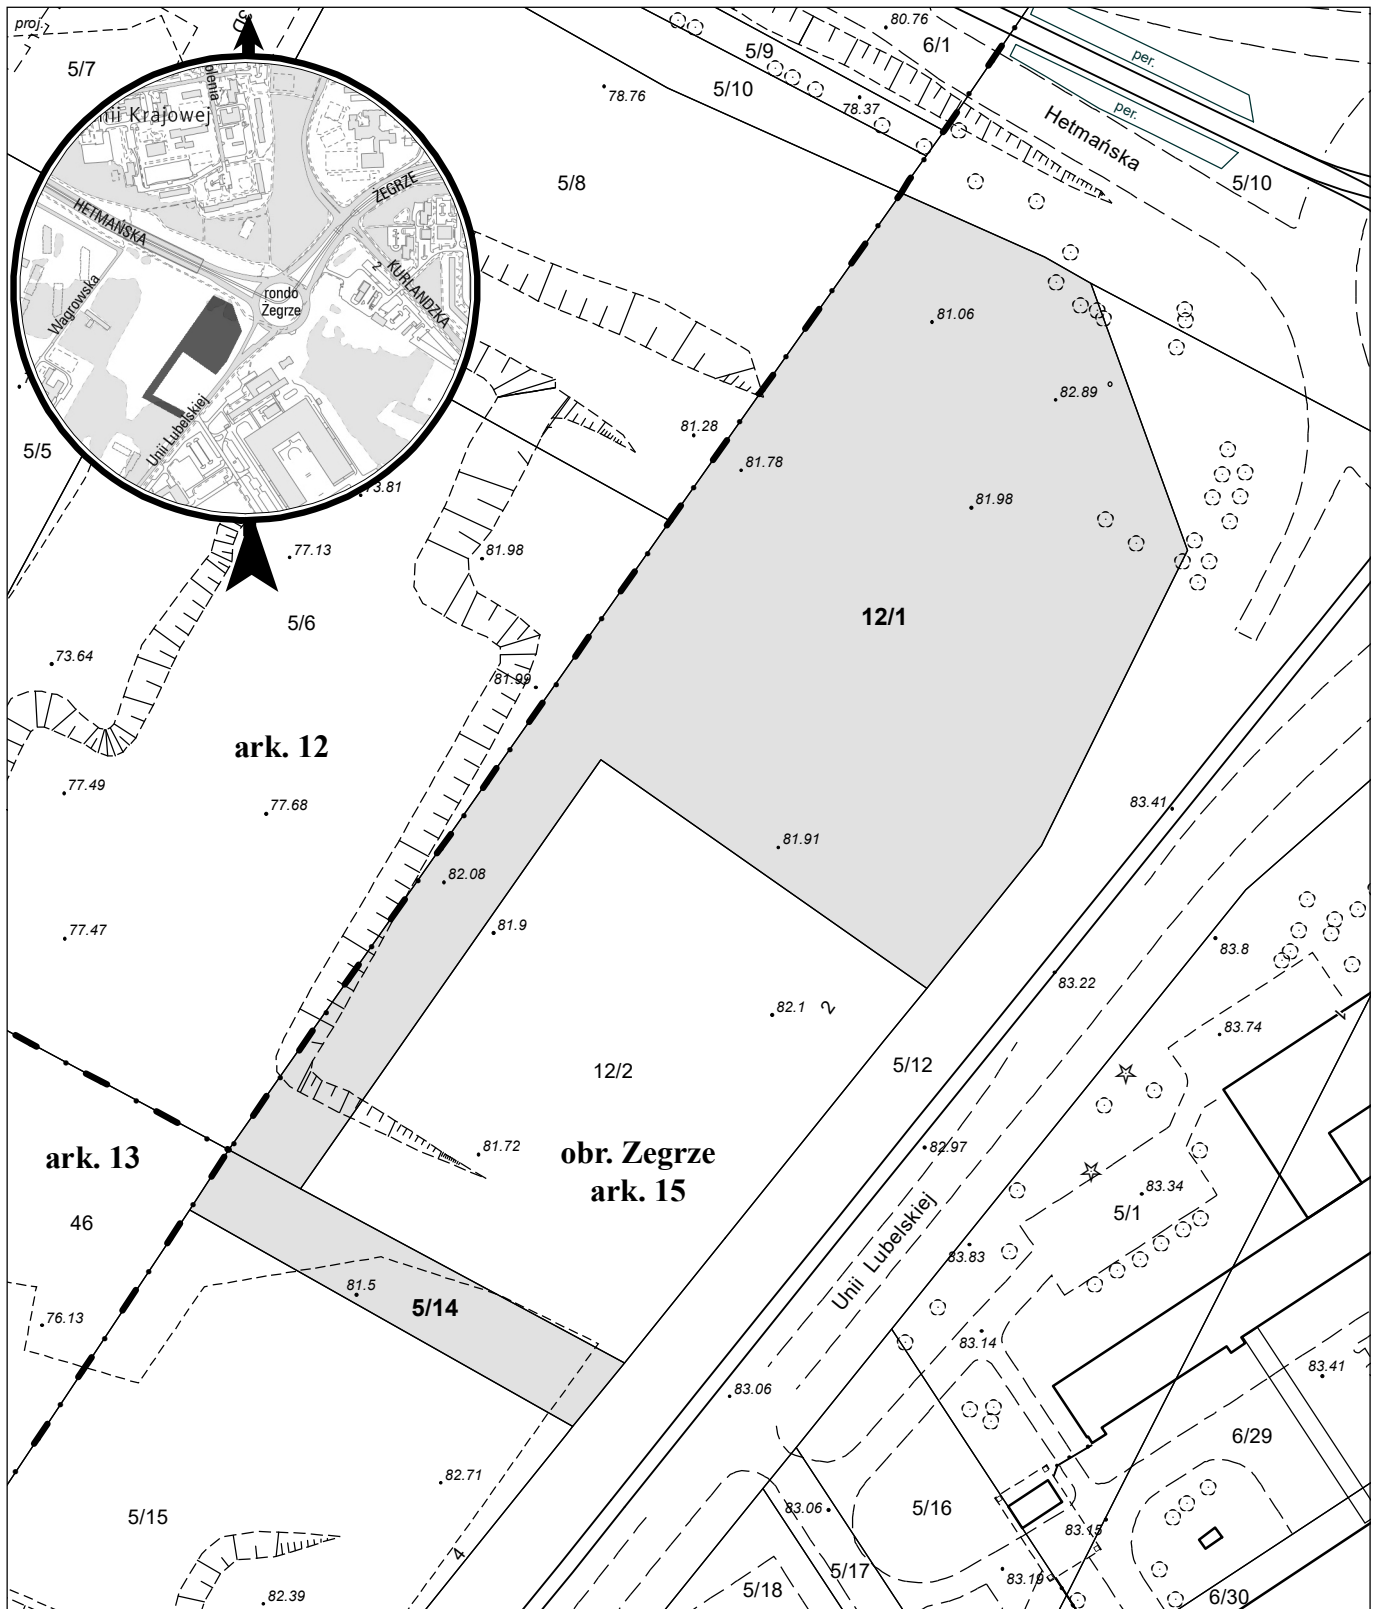

opracowanie - ZGİKM GEOPOZ, GKR/178/2021

### obręb Zegrze, arkusz 15

działka nr  
5/14  
12/1

pow. m<sup>2</sup>  
1 329  
13 049

KW  
PO2P/00116144/8  
PO2P/00105640/5

właściciel  
Miasto Poznań  
Miasto Poznań