


MAPA INFORMACYJNA

1: 1 000

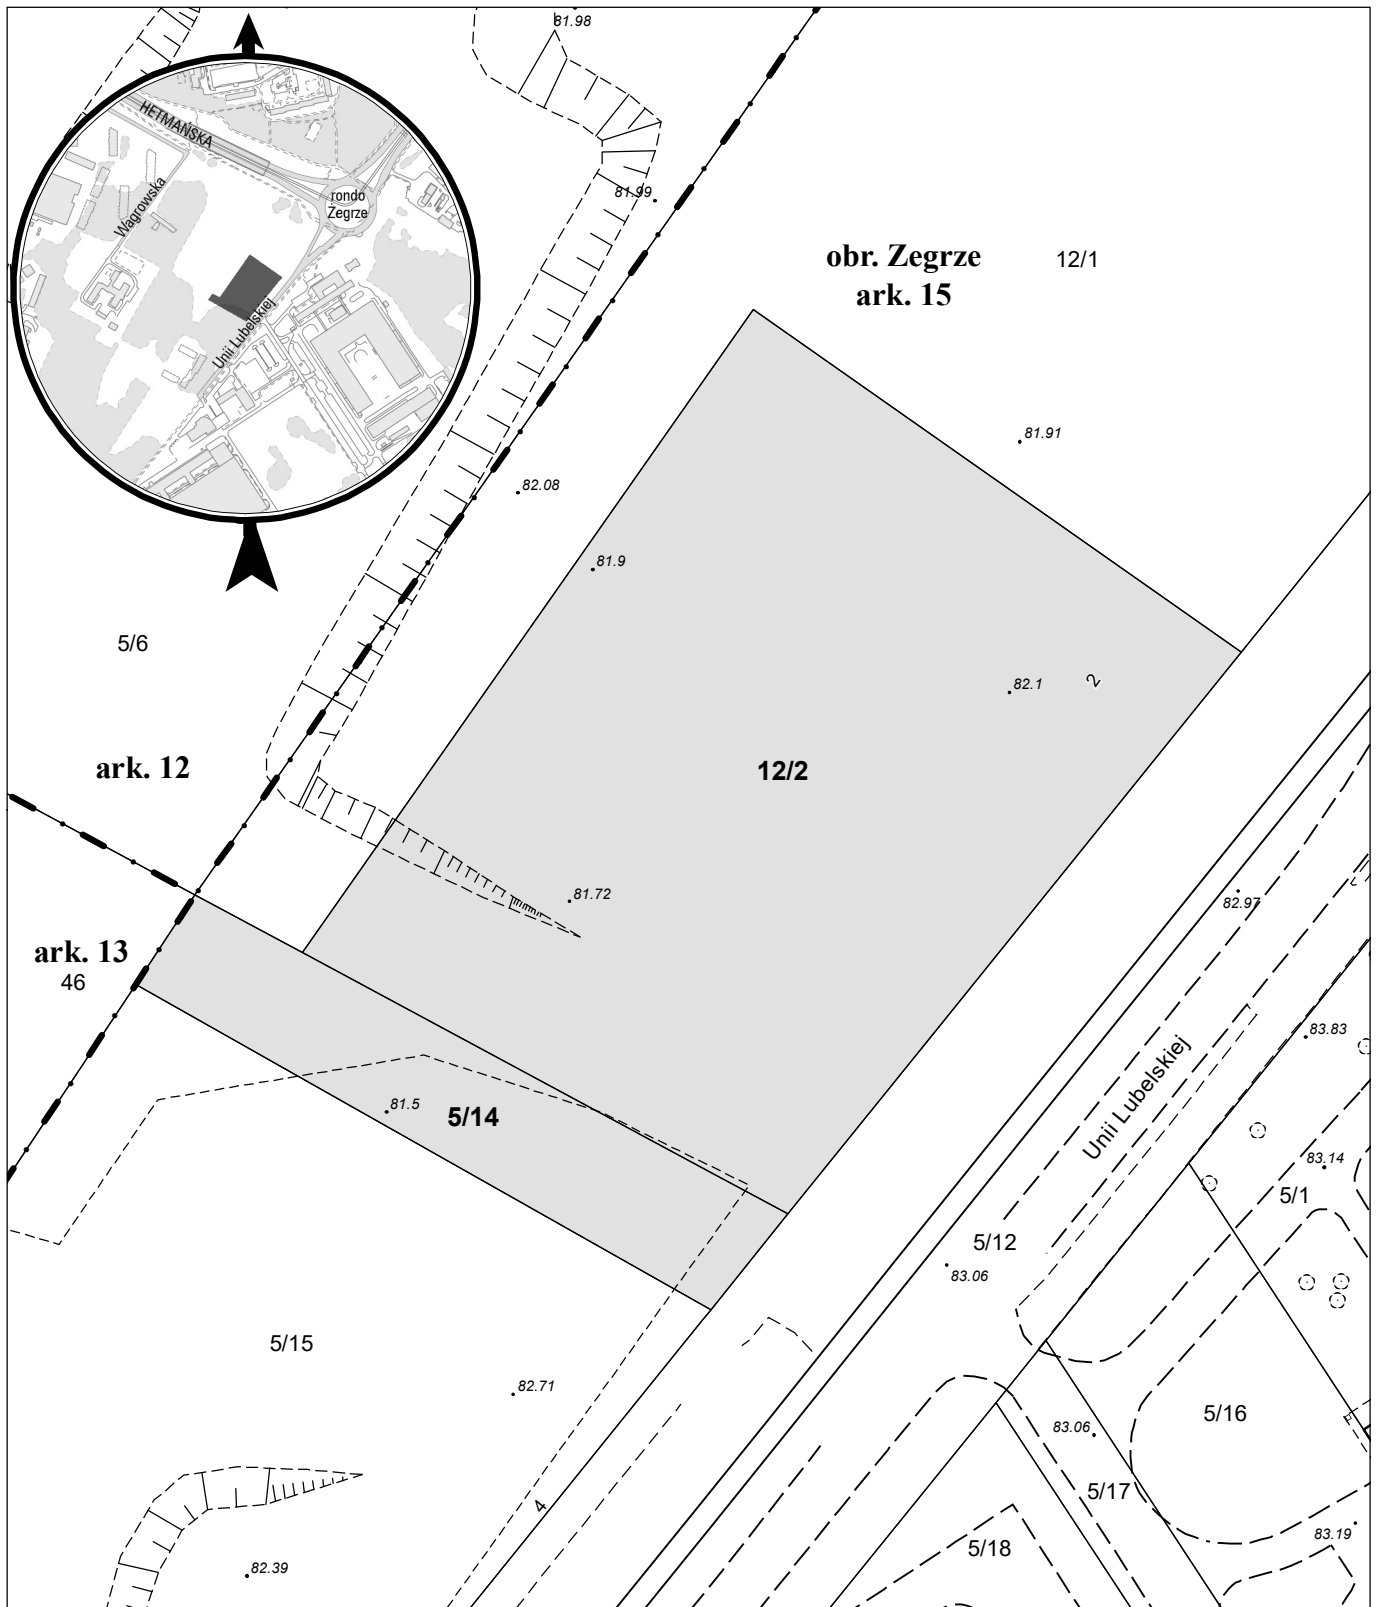

opracowanie - ZGiKM GEOPOZ, GKR/177/2021

obręb Zegrze, arkusz 15

dziłka nr
5/14
12/2

pow. m²
1 329
7 500

KW
PO2P/00116144/8
PO2P/00105640/5

właściciel
Miasto Poznań
Miasto Poznań