


MAPA INFORMACYJNA

1: 500

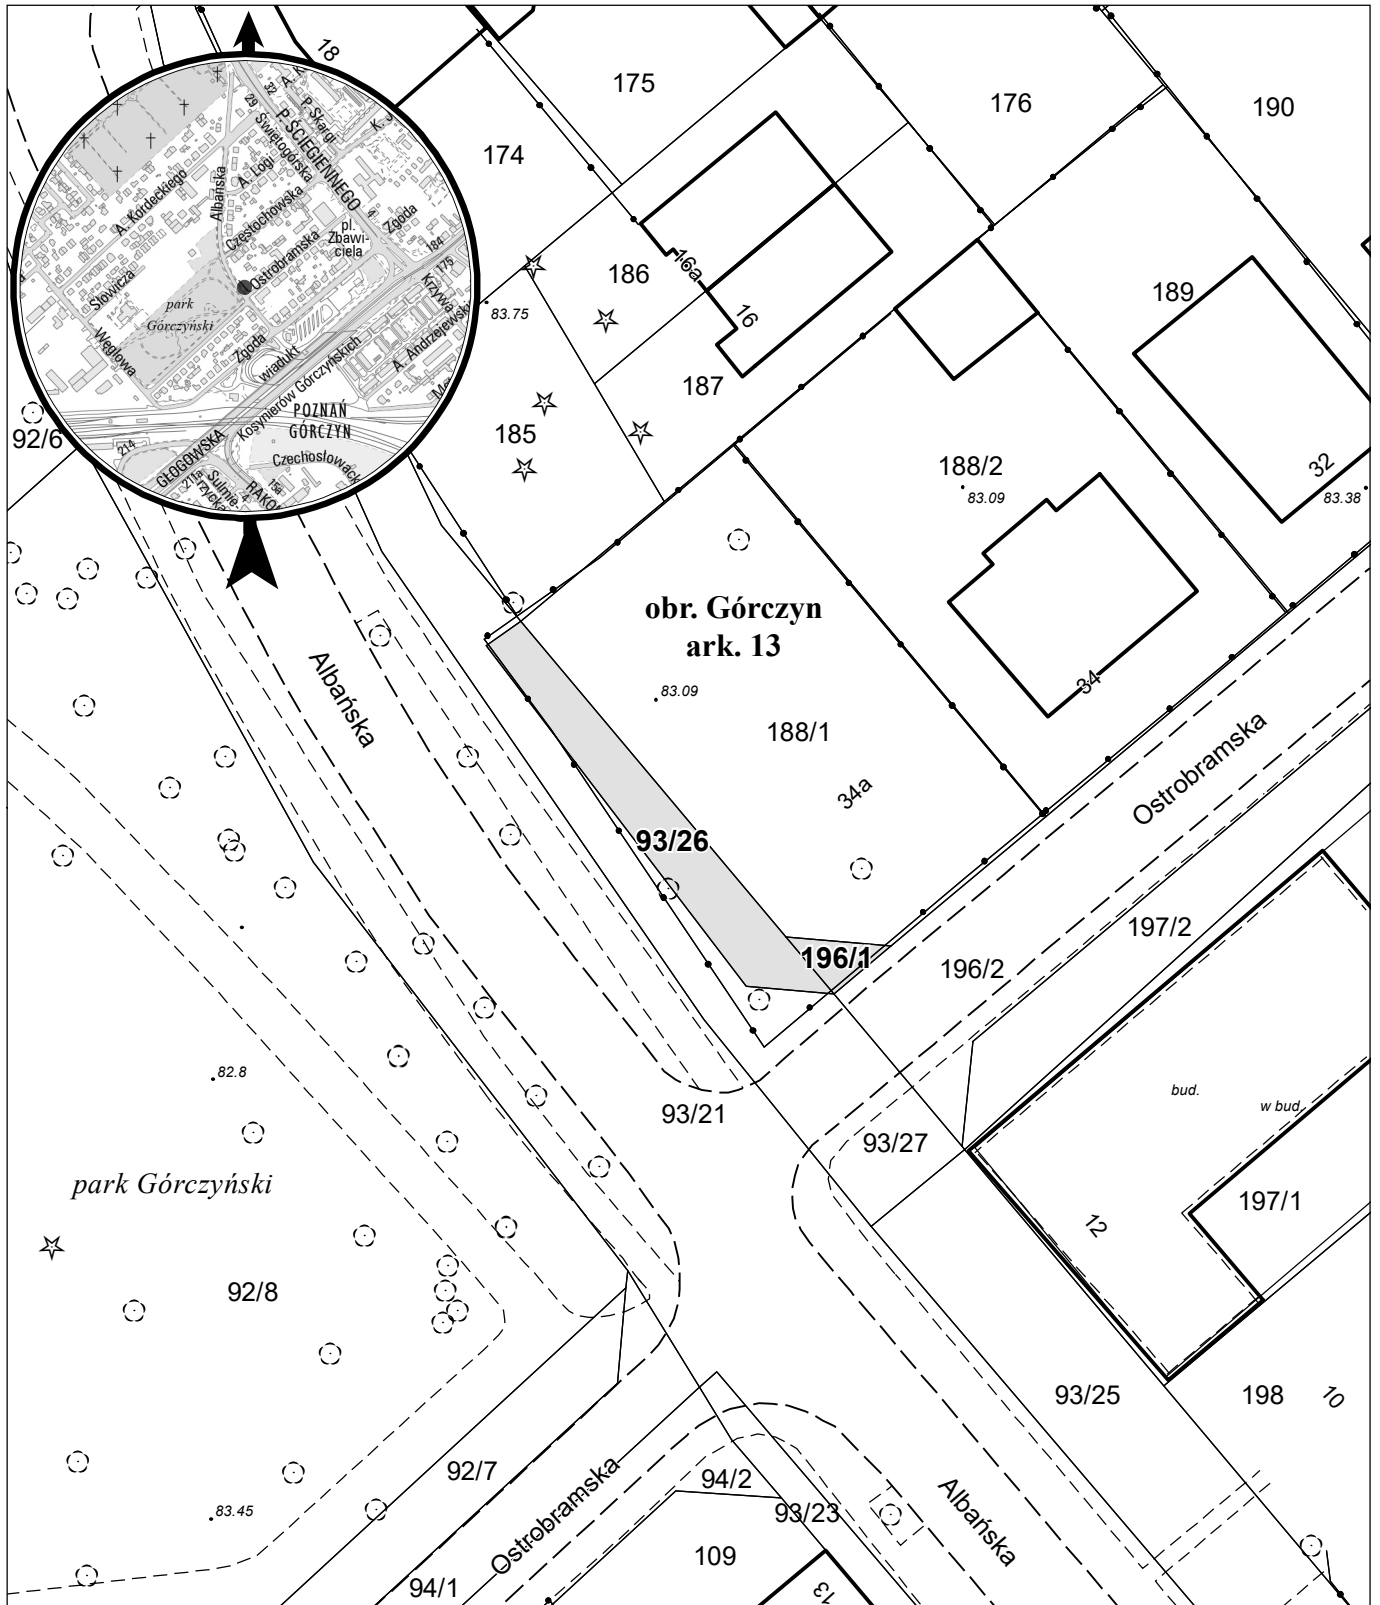

opracowanie - ZGIKM GEOPOZ, GKR/32/2021

obręb Górczyn, arkusz 13

dziłka nr
93/26
196/1

pow. m²
105
12

KW
PO1P/00101316/0
PO1P/00202695/8

właściciel
Miasto Poznań
Miasto Poznań