


# MAPA INFORMACYJNA

1: 1 000

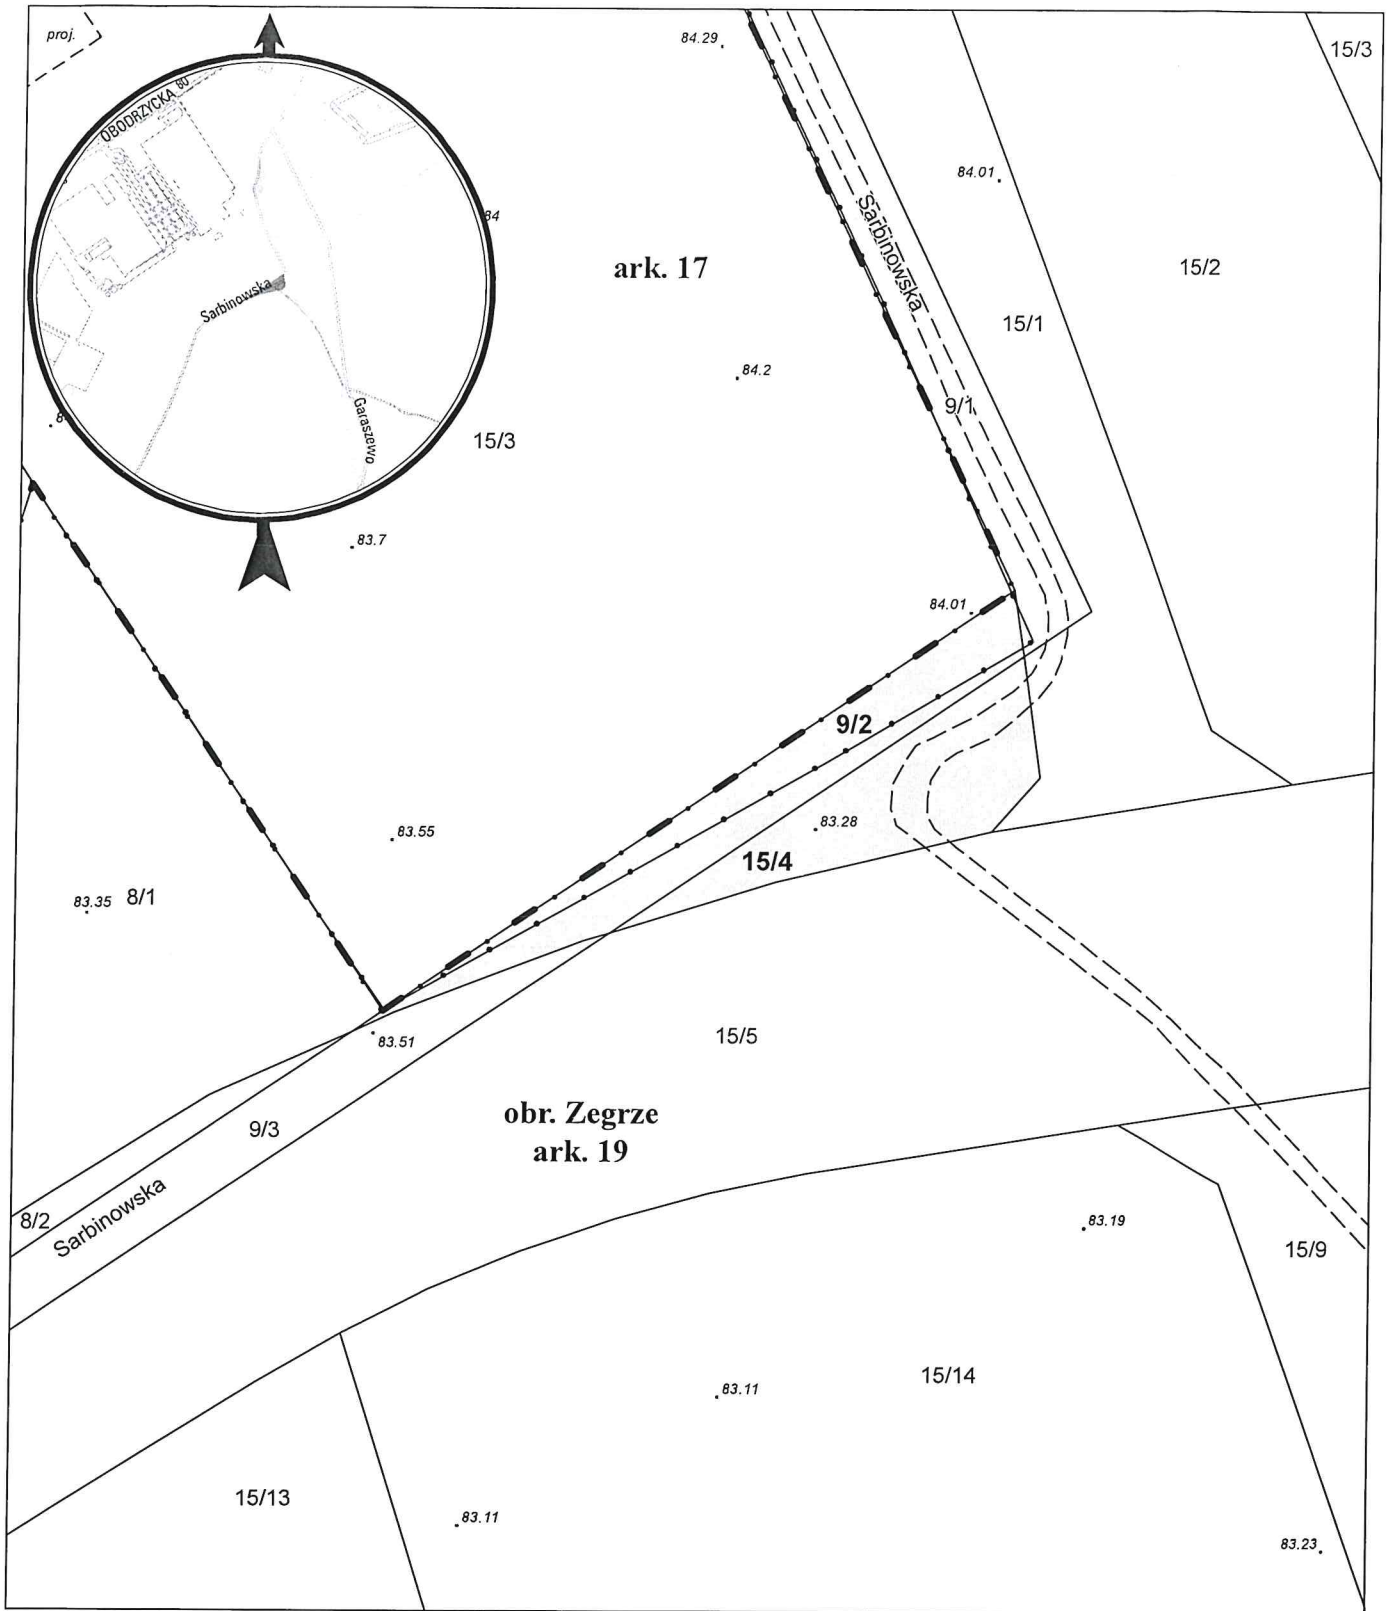

opracowanie - ZGiKM GEOPOZ, GKR/1/2021

dziłka nr  
9/2  
15/4

pow. m<sup>2</sup>  
676  
595

obręb Zegrze, arkusz 19  
KW  
PO2P/00028274/4  
PO2P/00124053/2

właściciel  
Miasto Poznań  
Miasto Poznań