


MAPA INFORMACYJNA

1: 500

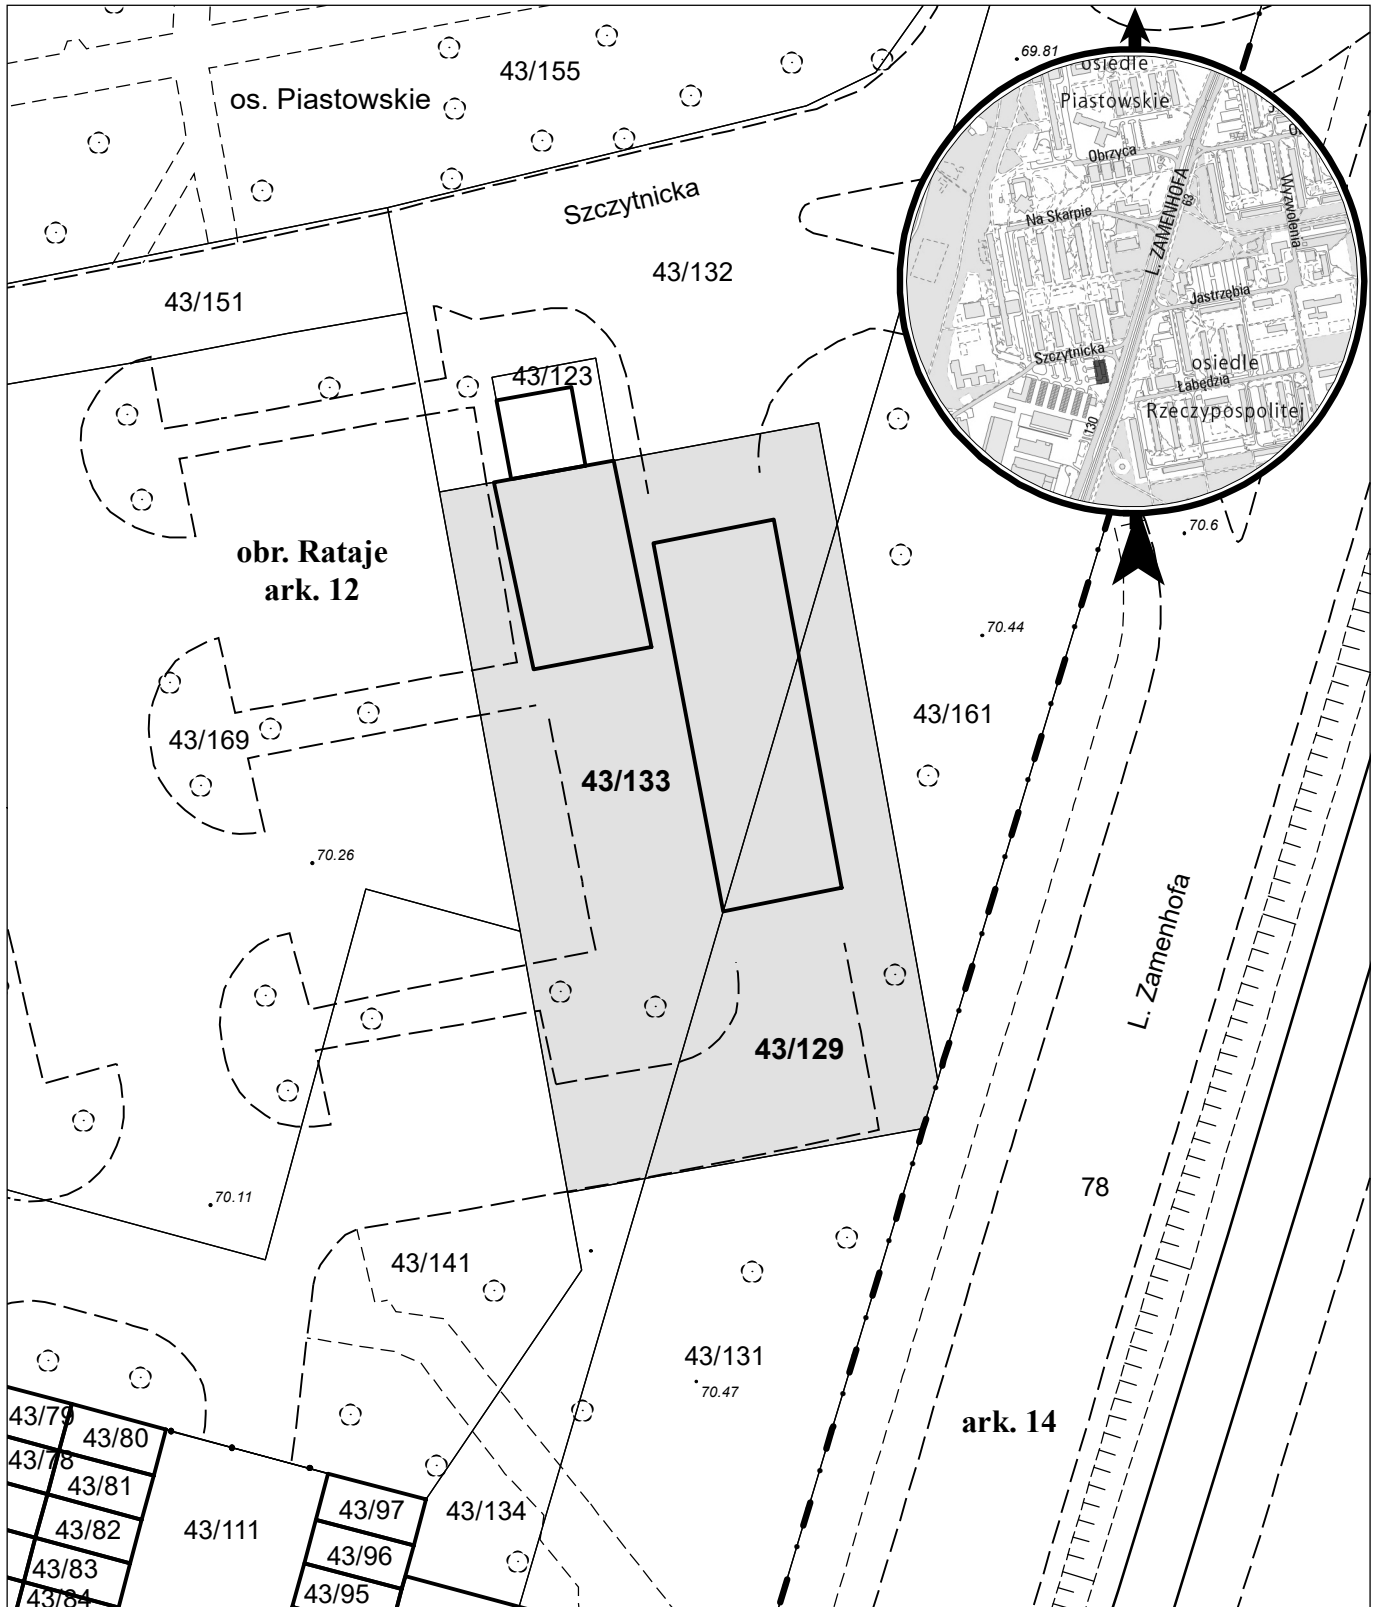

opracowanie - ZGİKM GEOPOZ, GKR/213/2021

obręb Rataje, arkusz 12

działka nr
43/129
43/133

pow. m²
406
790

KW
P02P/00137573/7
P02P/00111356/2

właściciel
Miasto Poznań
Miasto Poznań