


# MAPA INFORMACYJNA

## 1: 500

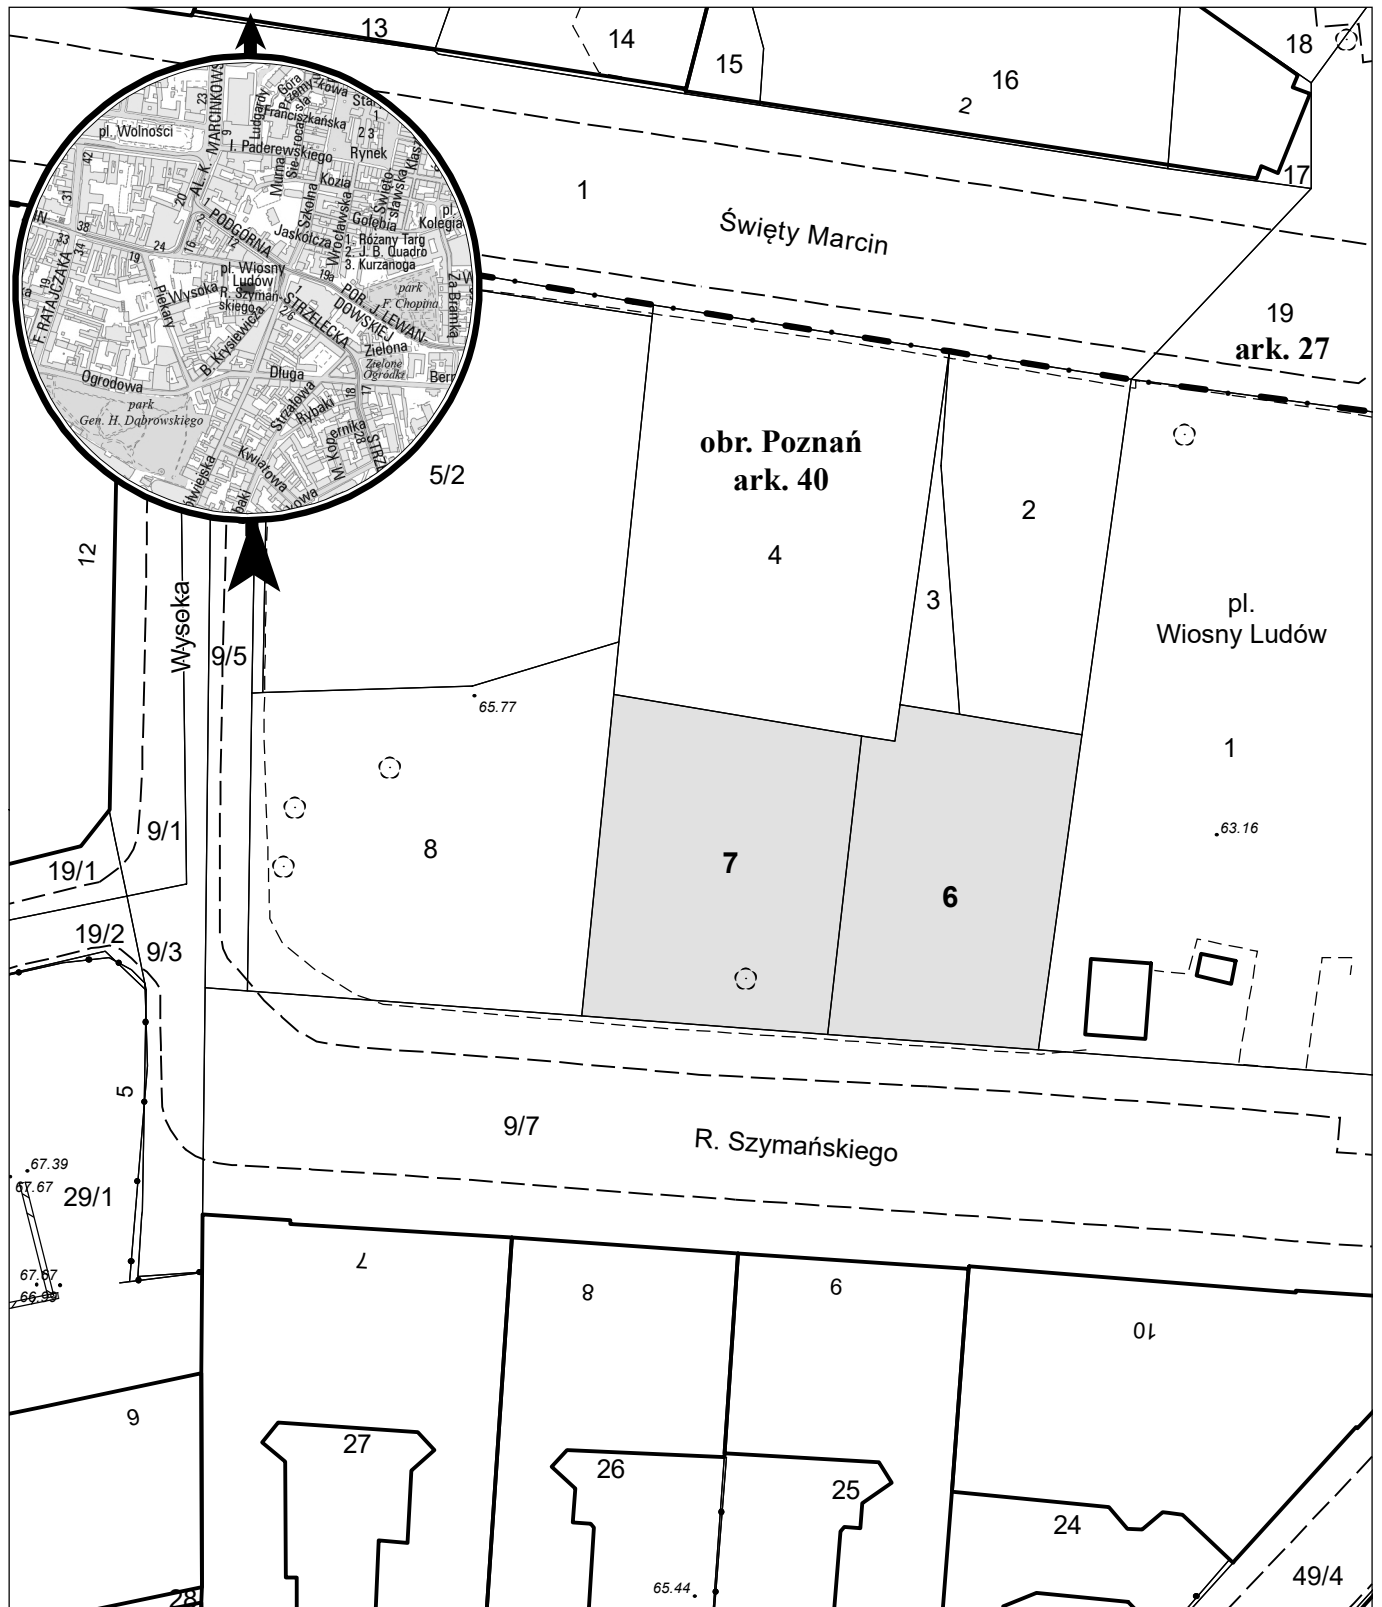

opracowanie - ZGIKM GEOPOZ, GKR/215/2021

### obręb Poznań, arkusz 40

działka nr	pow. m <sup>2</sup>	KW	właściciel
6	302	P01P/00006606/4	Miasto Poznań
7	339	P01P/00278782/8	Miasto Poznań