


# MAPA INFORMACYJNA

## 1: 500

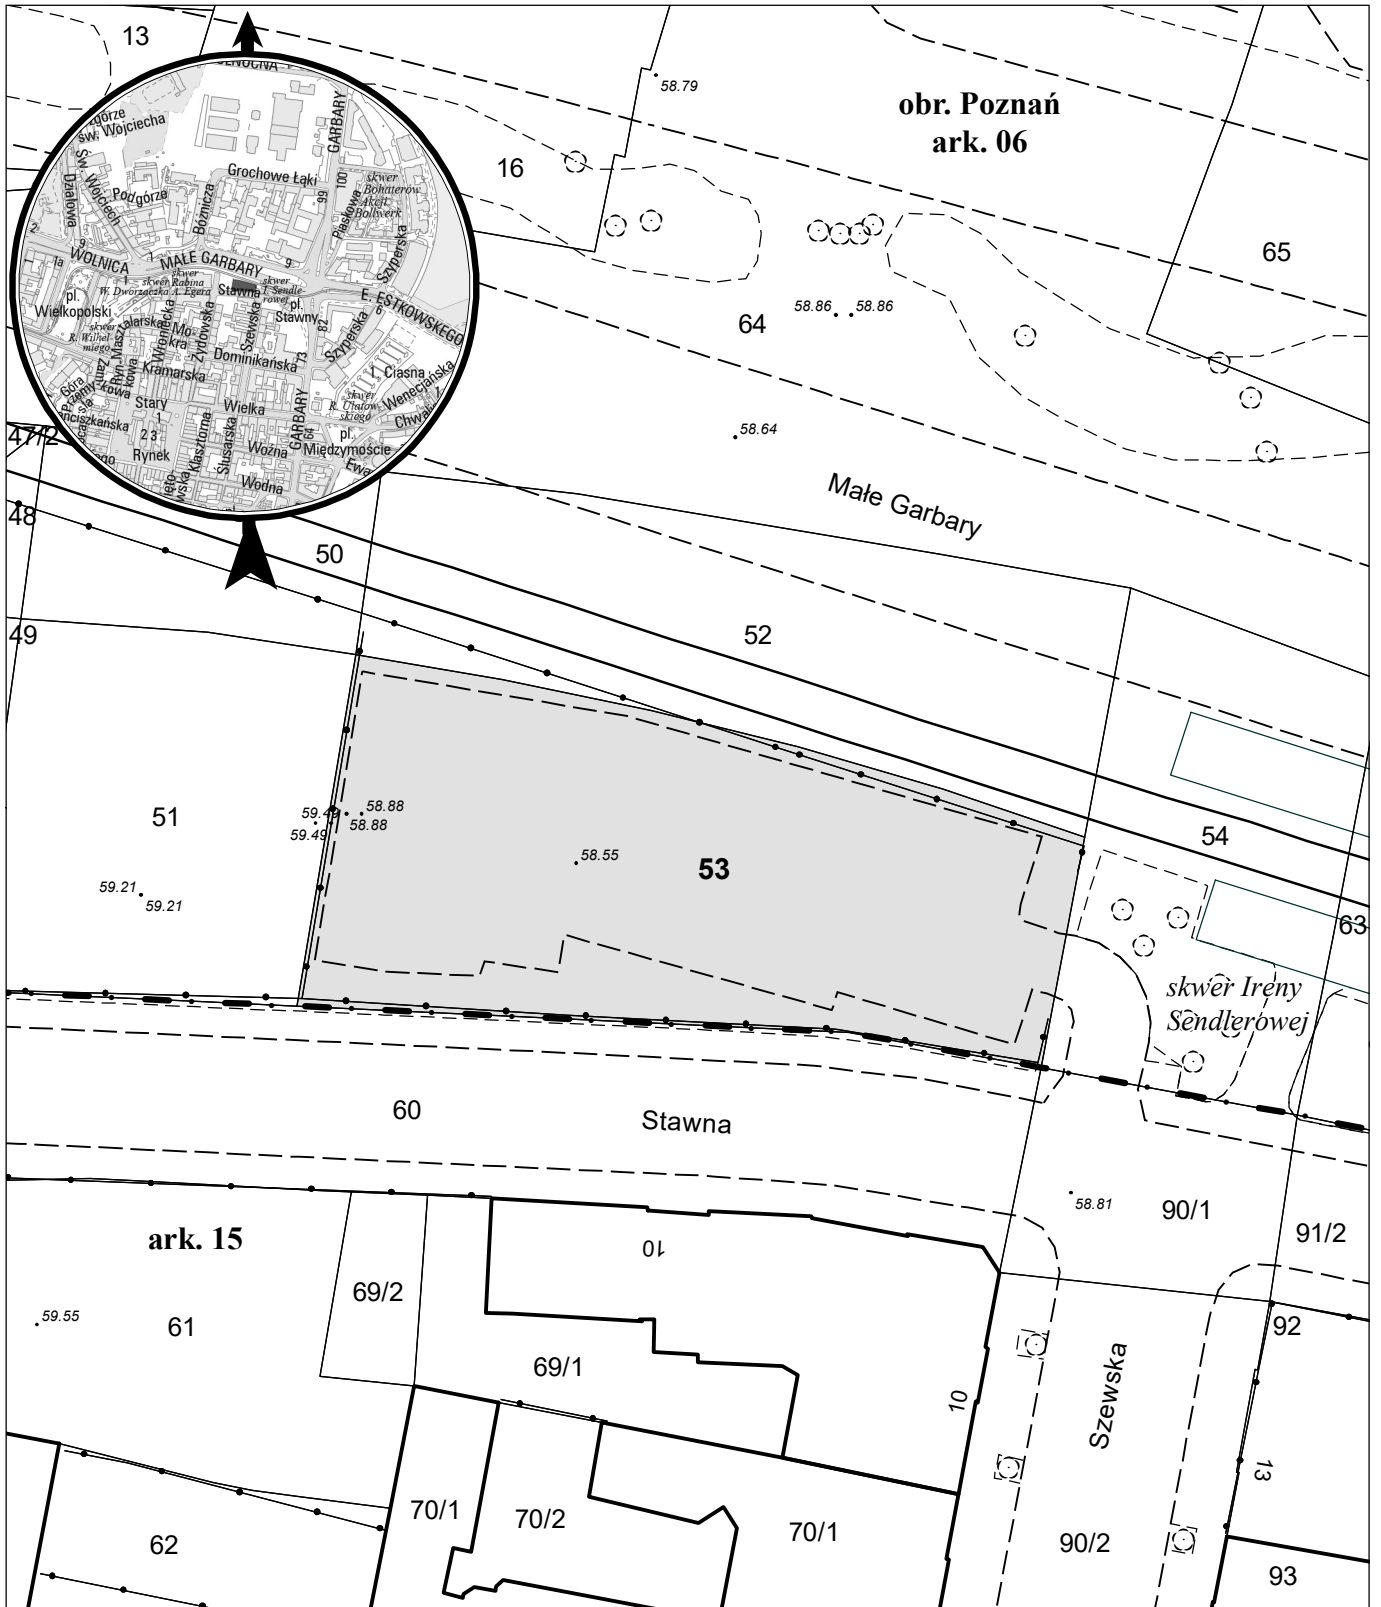

opracowanie - ZGİKM GEOPOZ, GKR/214/2021

obręb Poznań, arkusz 06

dziłka nr  
53

pow. m<sup>2</sup>  
968

KW  
P01P/00137414/8

właściciel  
ATANER sp. z o.o.