


MAPA INFORMACYJNA

1: 2 000

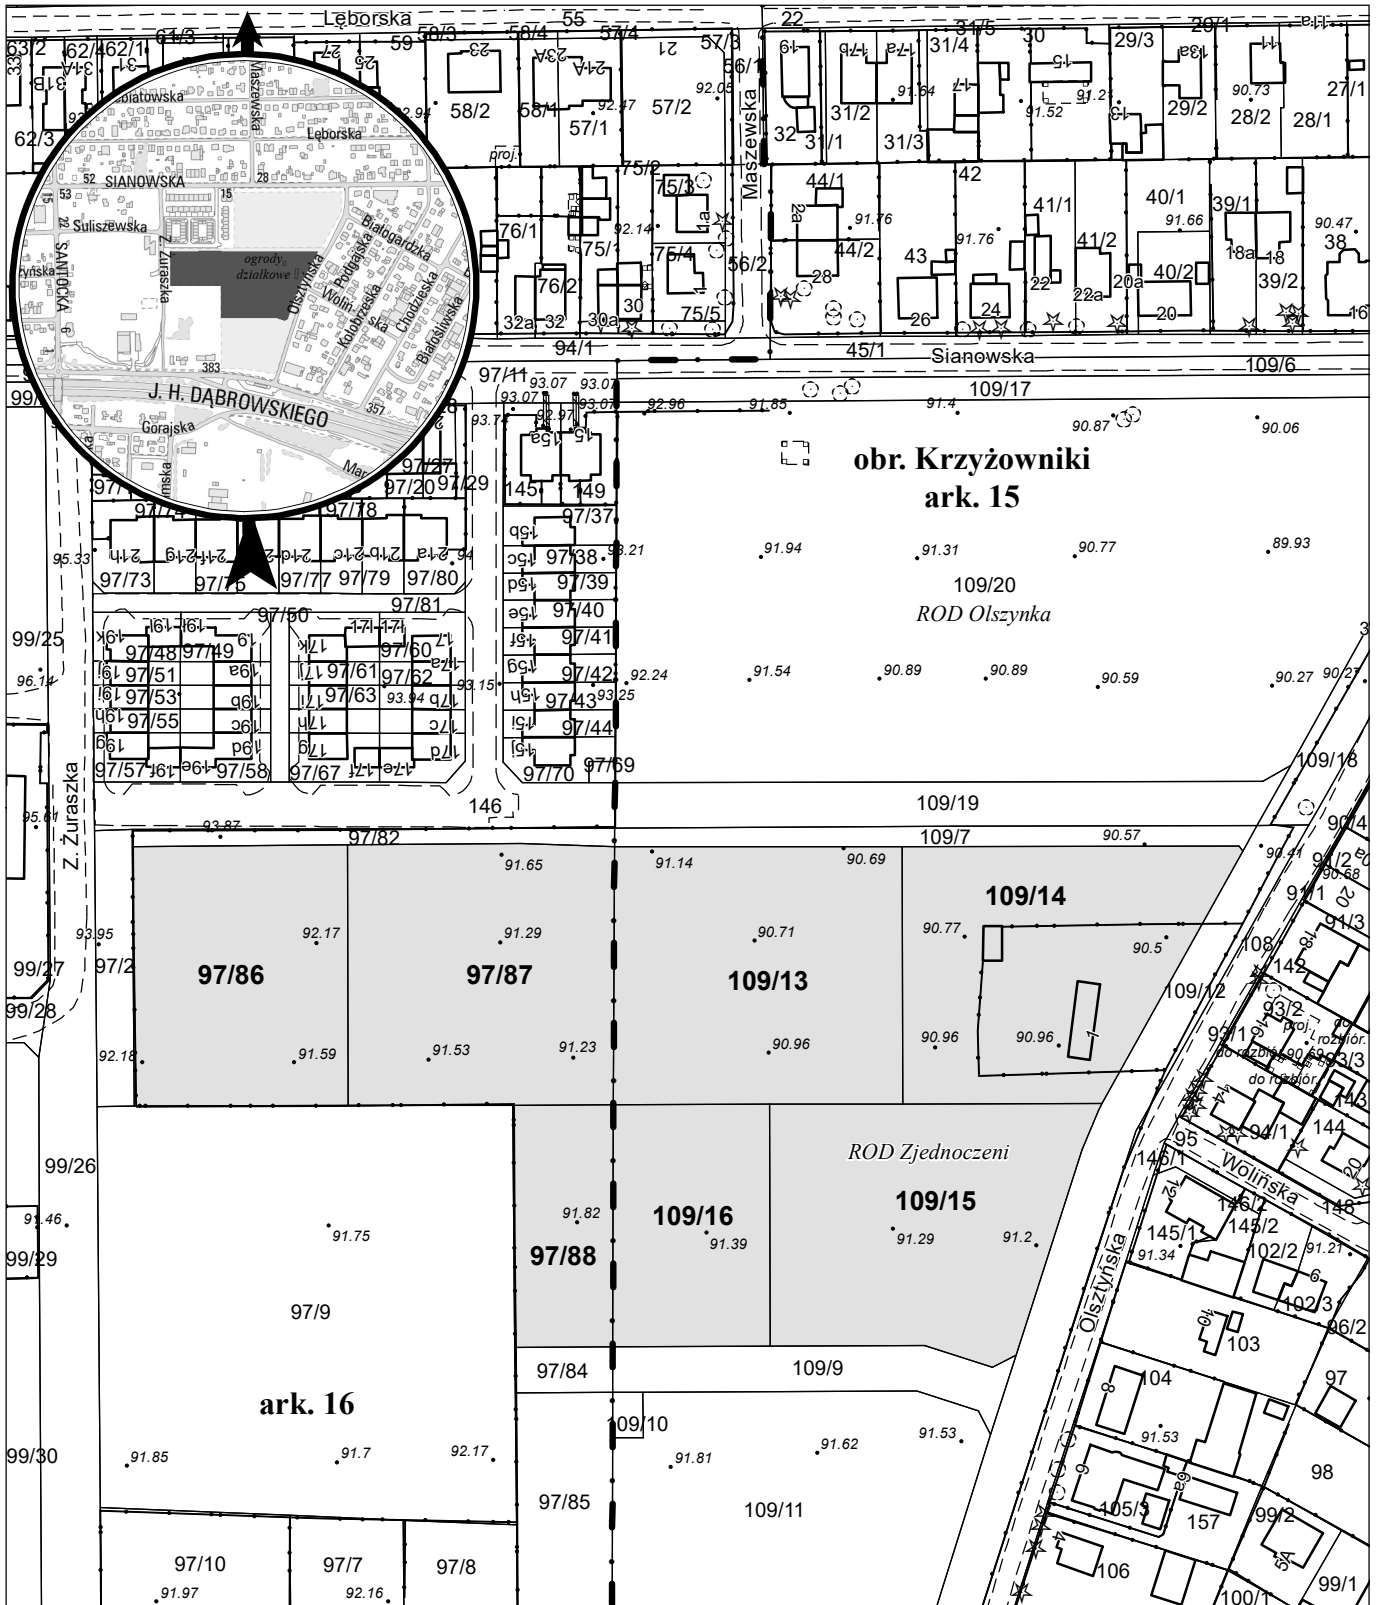

opracowanie - ZGIKM GEOPOZ, GKR/210/2021

obręb Krzyżowniki, arkusz 15

działka nr	pow. m ²	KW	właściciel
109/13	5 187	PO1P/00042594/0	Miasto Poznań
109/14	4 880	PO1P/00042594/0	Miasto Poznań
109/15	4 946	PO1P/00042594/0	Miasto Poznań
109/16	2 647	PO1P/00042594/0	Miasto Poznań

obręb Krzyżowniki, arkusz 16

działka nr	pow. m ²	KW	właściciel
97/86	3 890	PO1P/00042594/0	Miasto Poznań
97/87	4 840	PO1P/00042594/0	Miasto Poznań
97/88	1 678	PO1P/00042594/0	Miasto Poznań