


MAPA INFORMACYJNA

1: 500

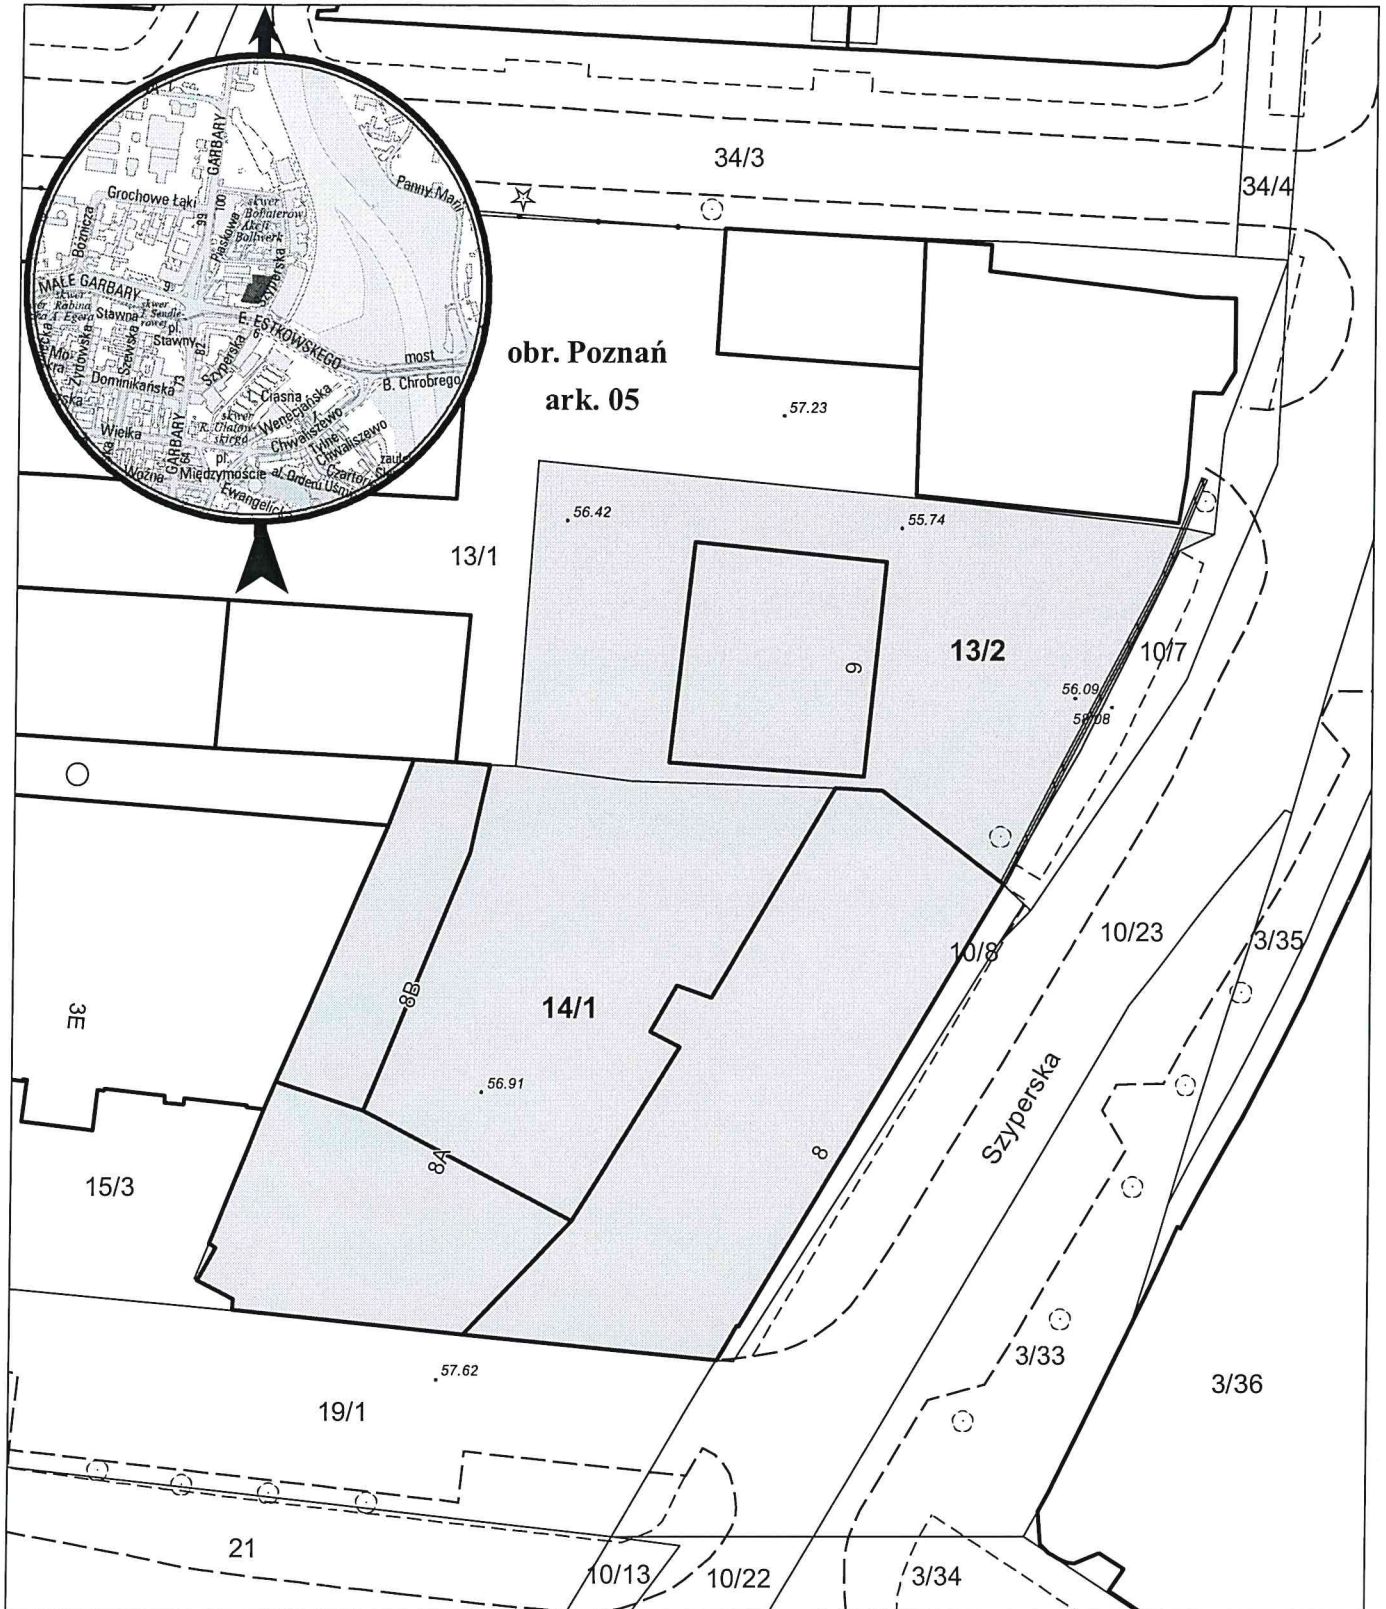

opracowanie - ZGIKM GEOPOZ, GKR/234/2019

obręb Poznań, arkusz 05

działka nr	pow. m ²	KW	właściciel
13/2	812	PO1P/00130474/7	Miasto Poznań
14/1	1 438	PO1P/00130474/7	Miasto Poznań