


MAPA INFORMACYJNA

1: 500

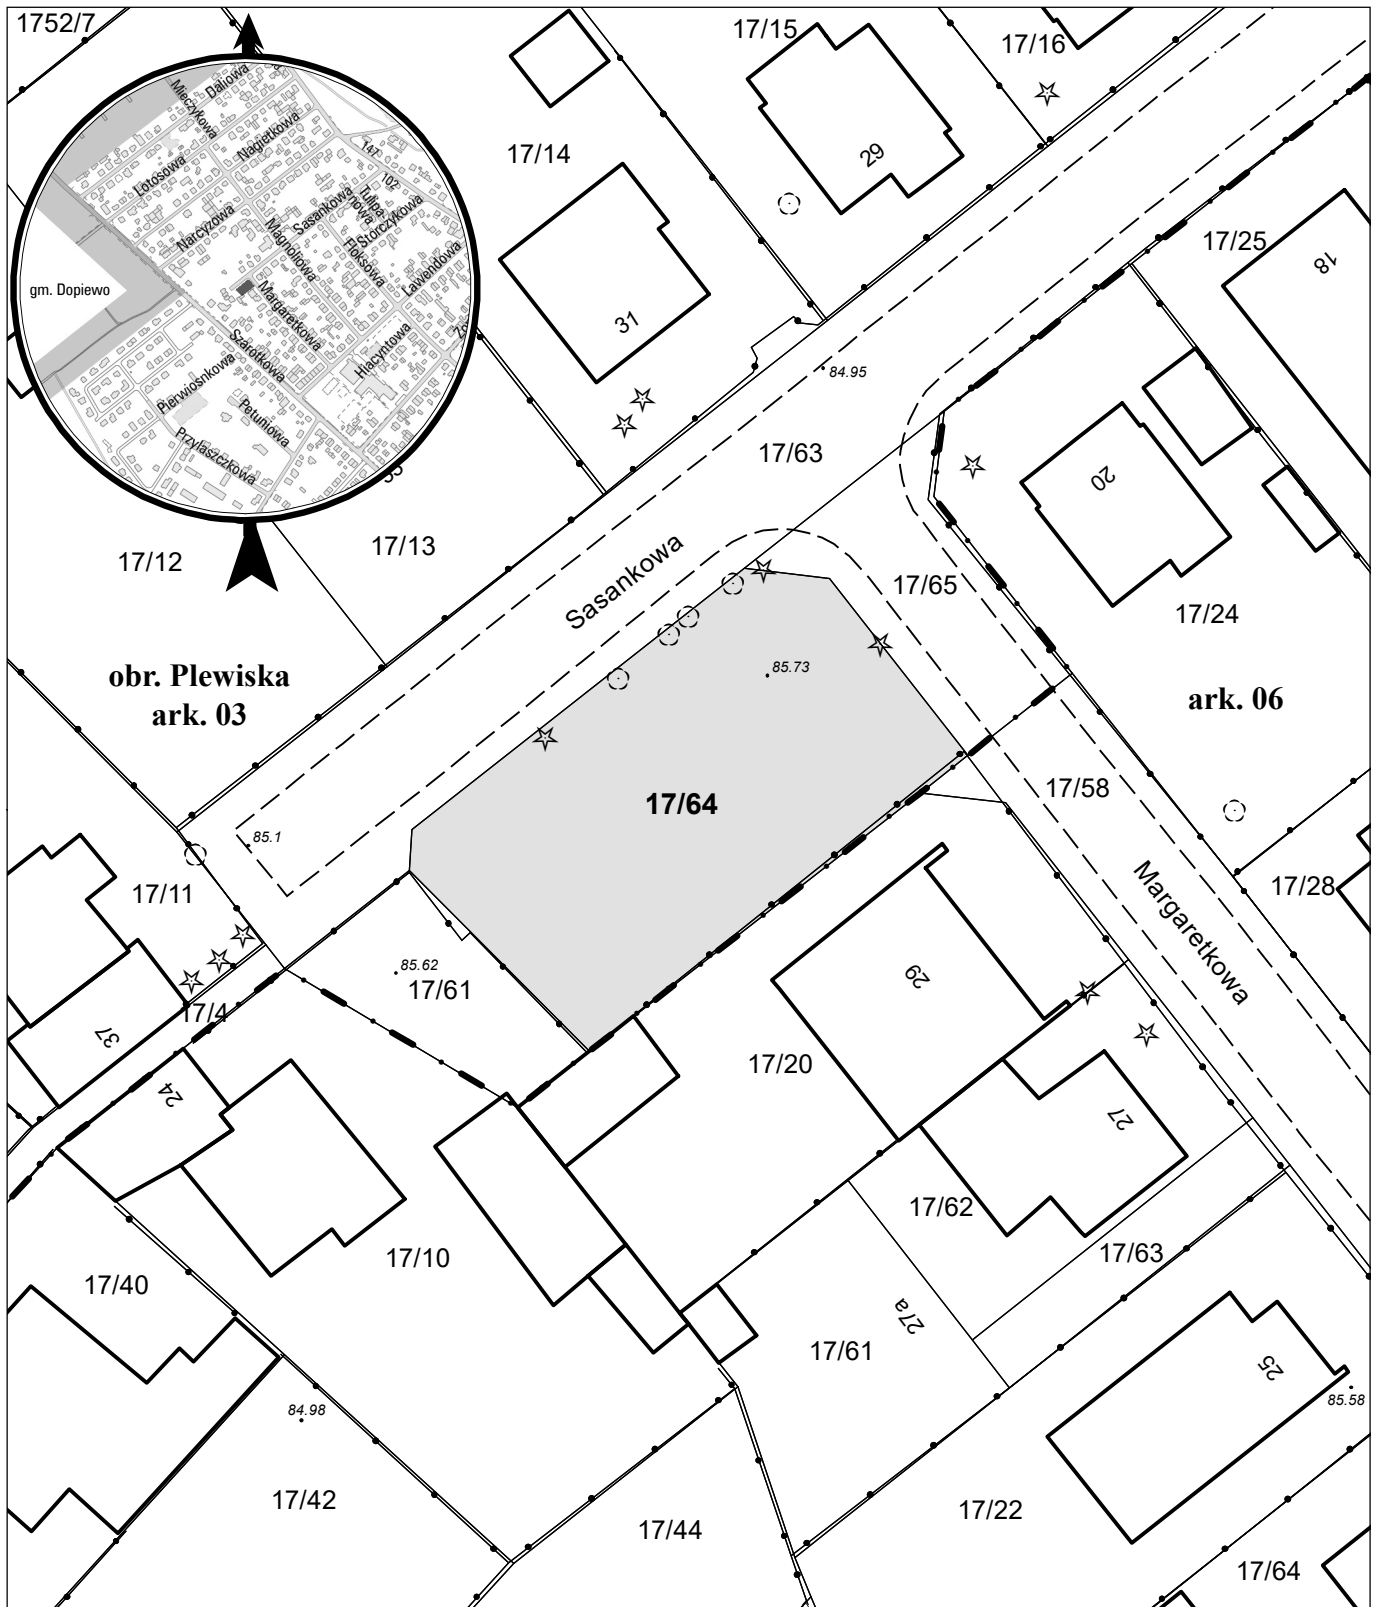

opracowanie - ZGiKM GEOPOZ, GKR/224/2021

działka nr
17/64

pow. m²
608

obręb Plewiska, arkusz 03
KW
P01P/00131385/3

właściciel
Miasto Poznań