


MAPA INFORMACYJNA

1: 1 000

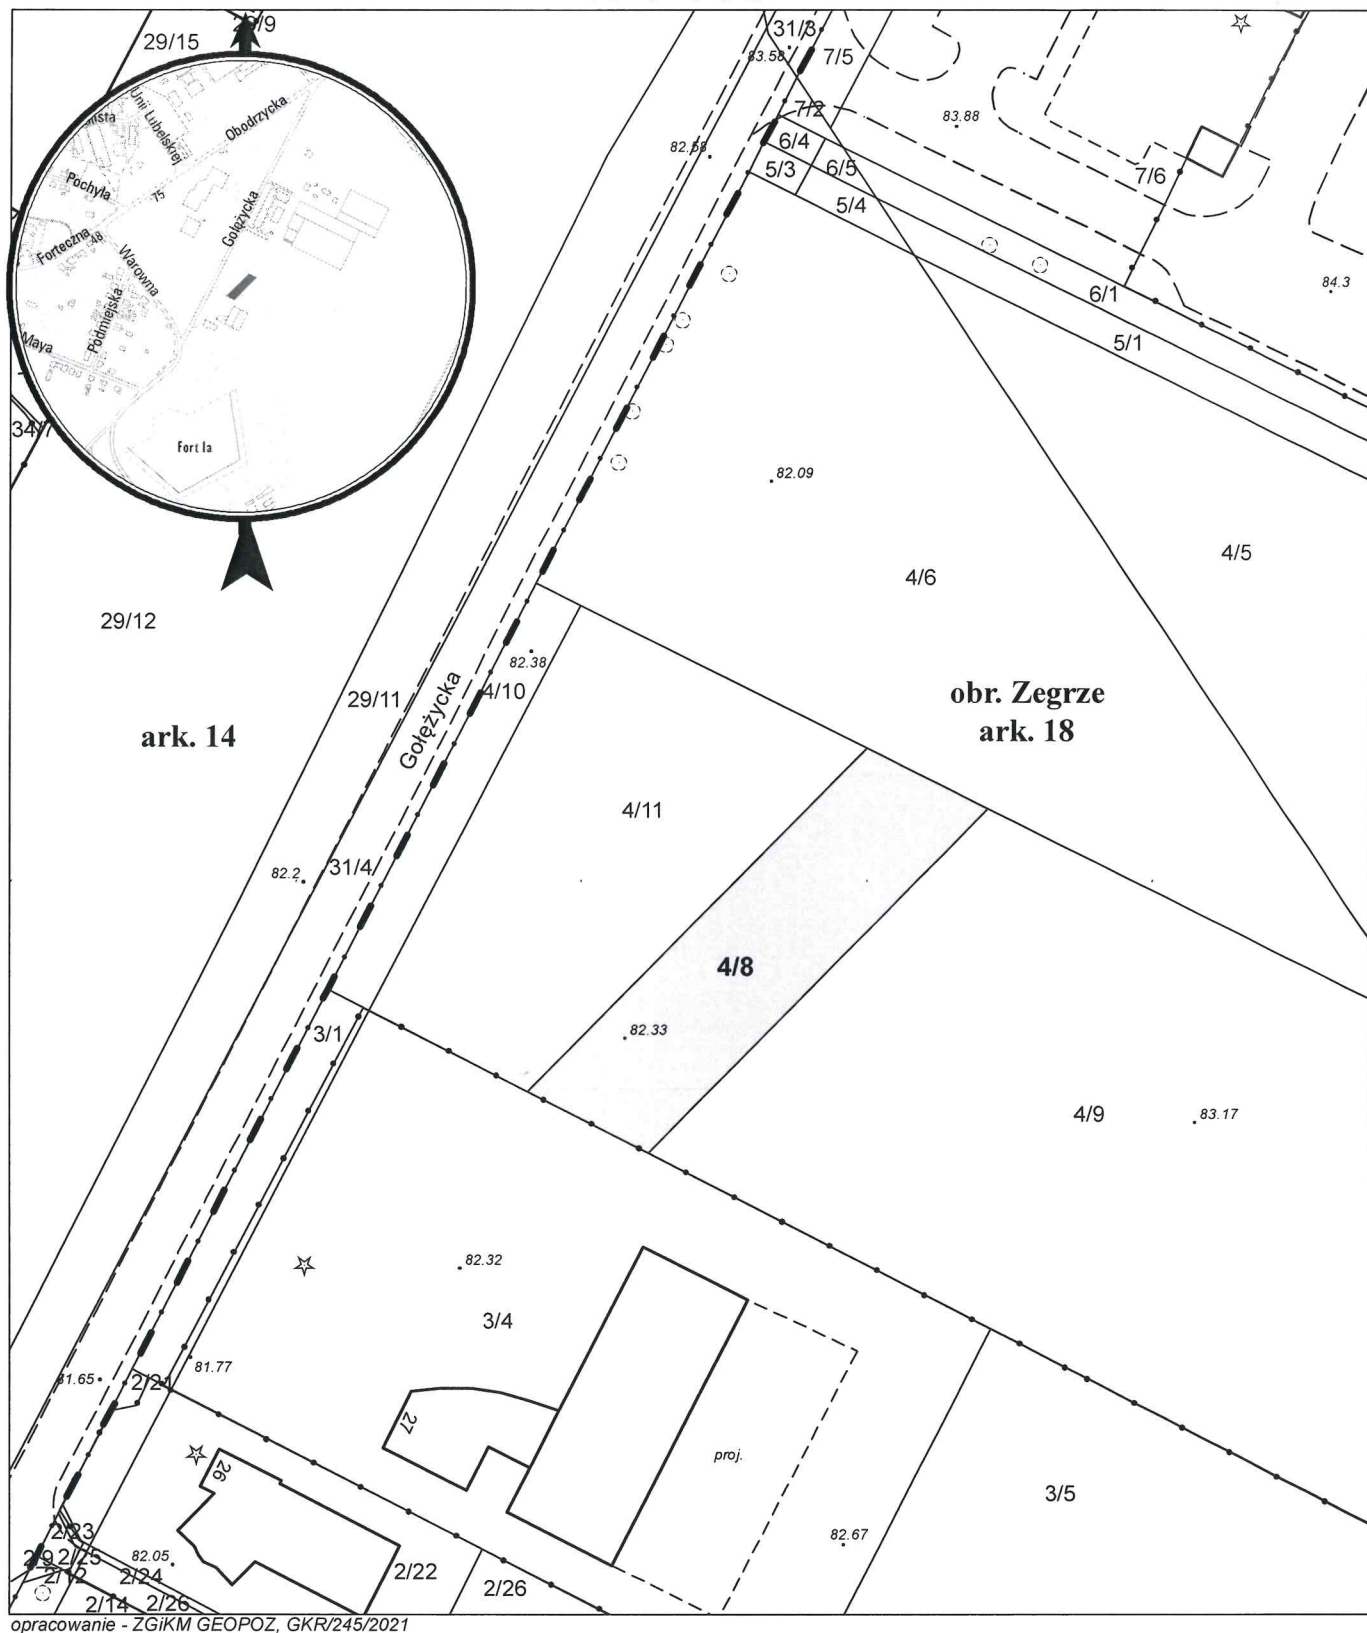

działka nr
4/8

pow. m²
1 087

obręb Zegrze, arkusz 18
KW
PO2P/00137504/3

właściciel
Miasto Poznań