


# MAPA INFORMACYJNA

1: 500

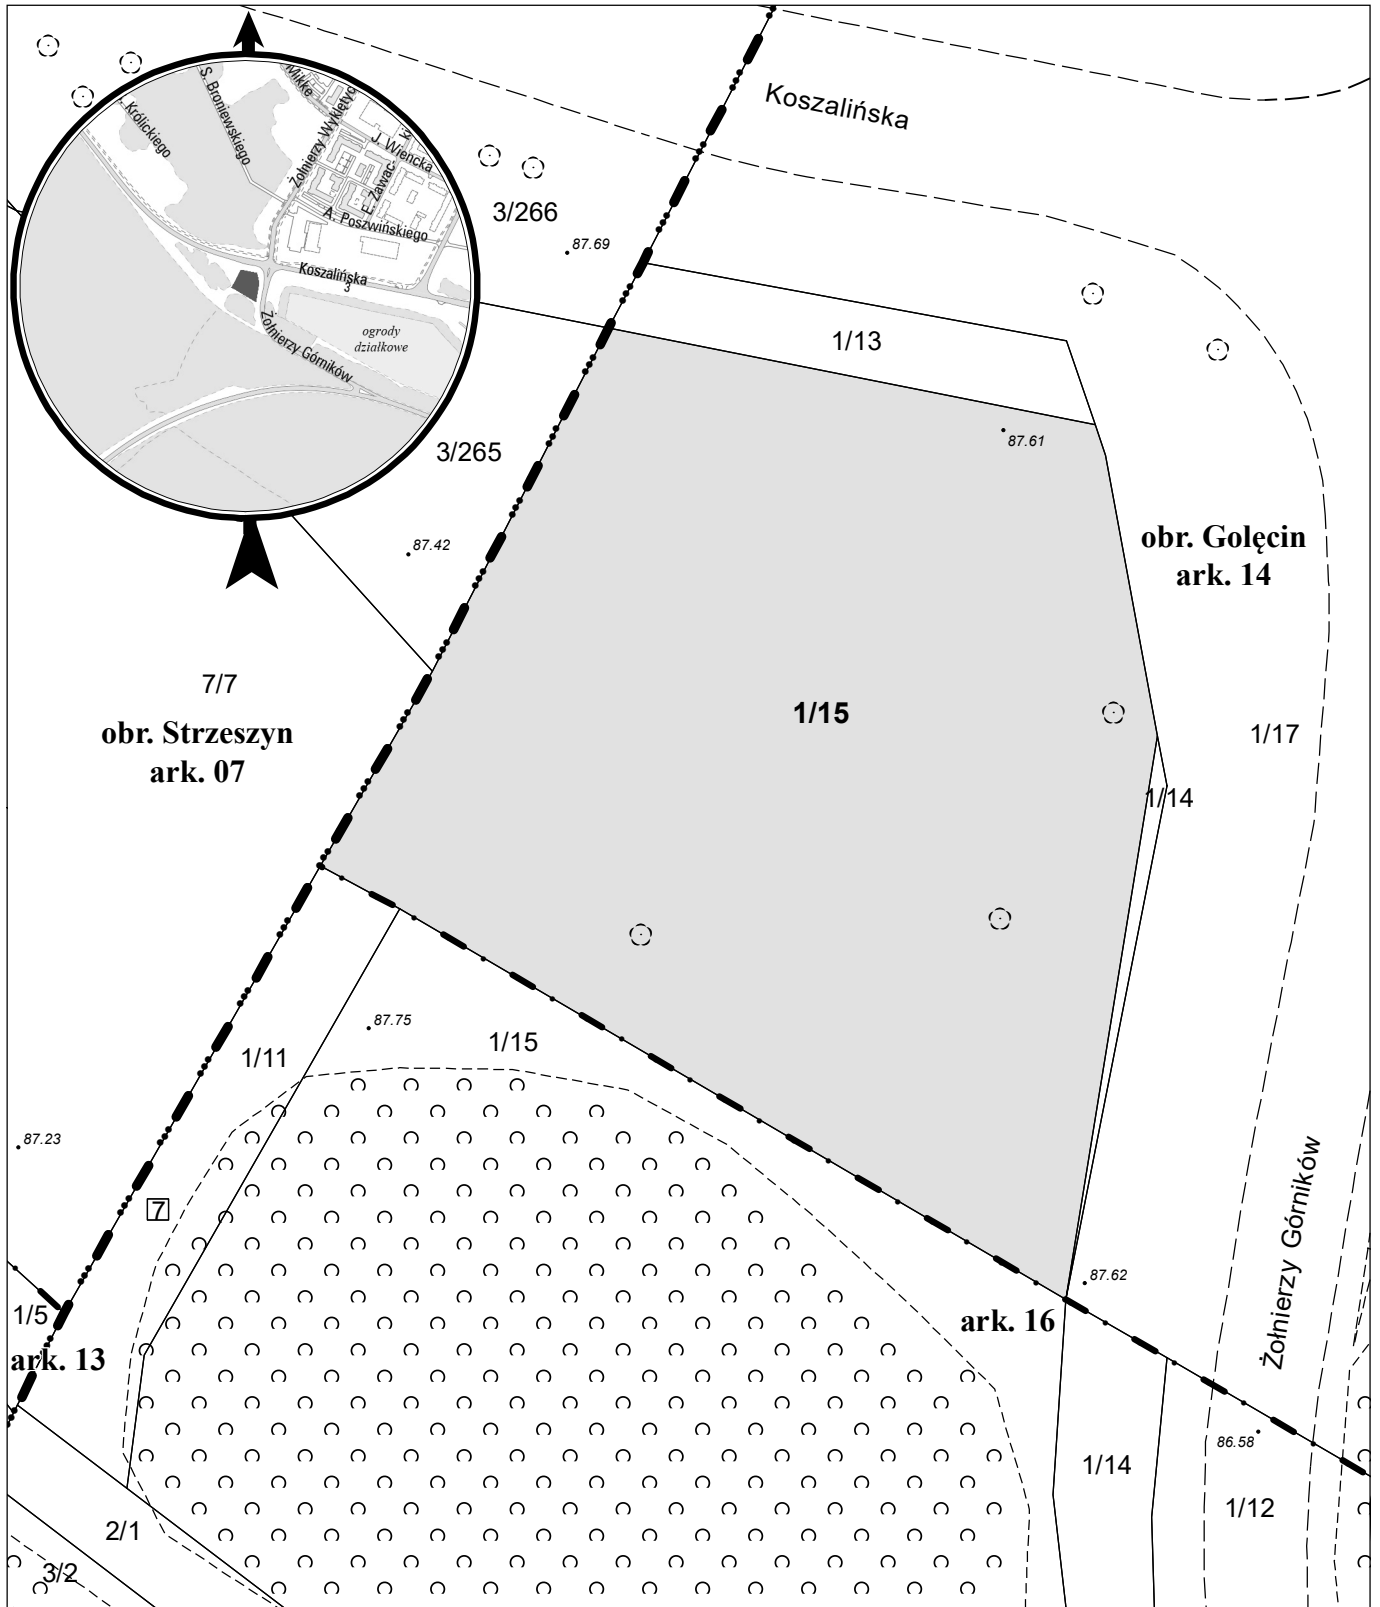

opracowanie - ZGiKM GEOPOZ, GKR/176/2021

działka nr  
1/15

pow. m<sup>2</sup>  
2 212

obręb Golęcin, arkusz 14  
KW  
P01P/00101309/8

właściciel  
Miasto Poznań