


# MAPA INFORMACYJNA

1: 500

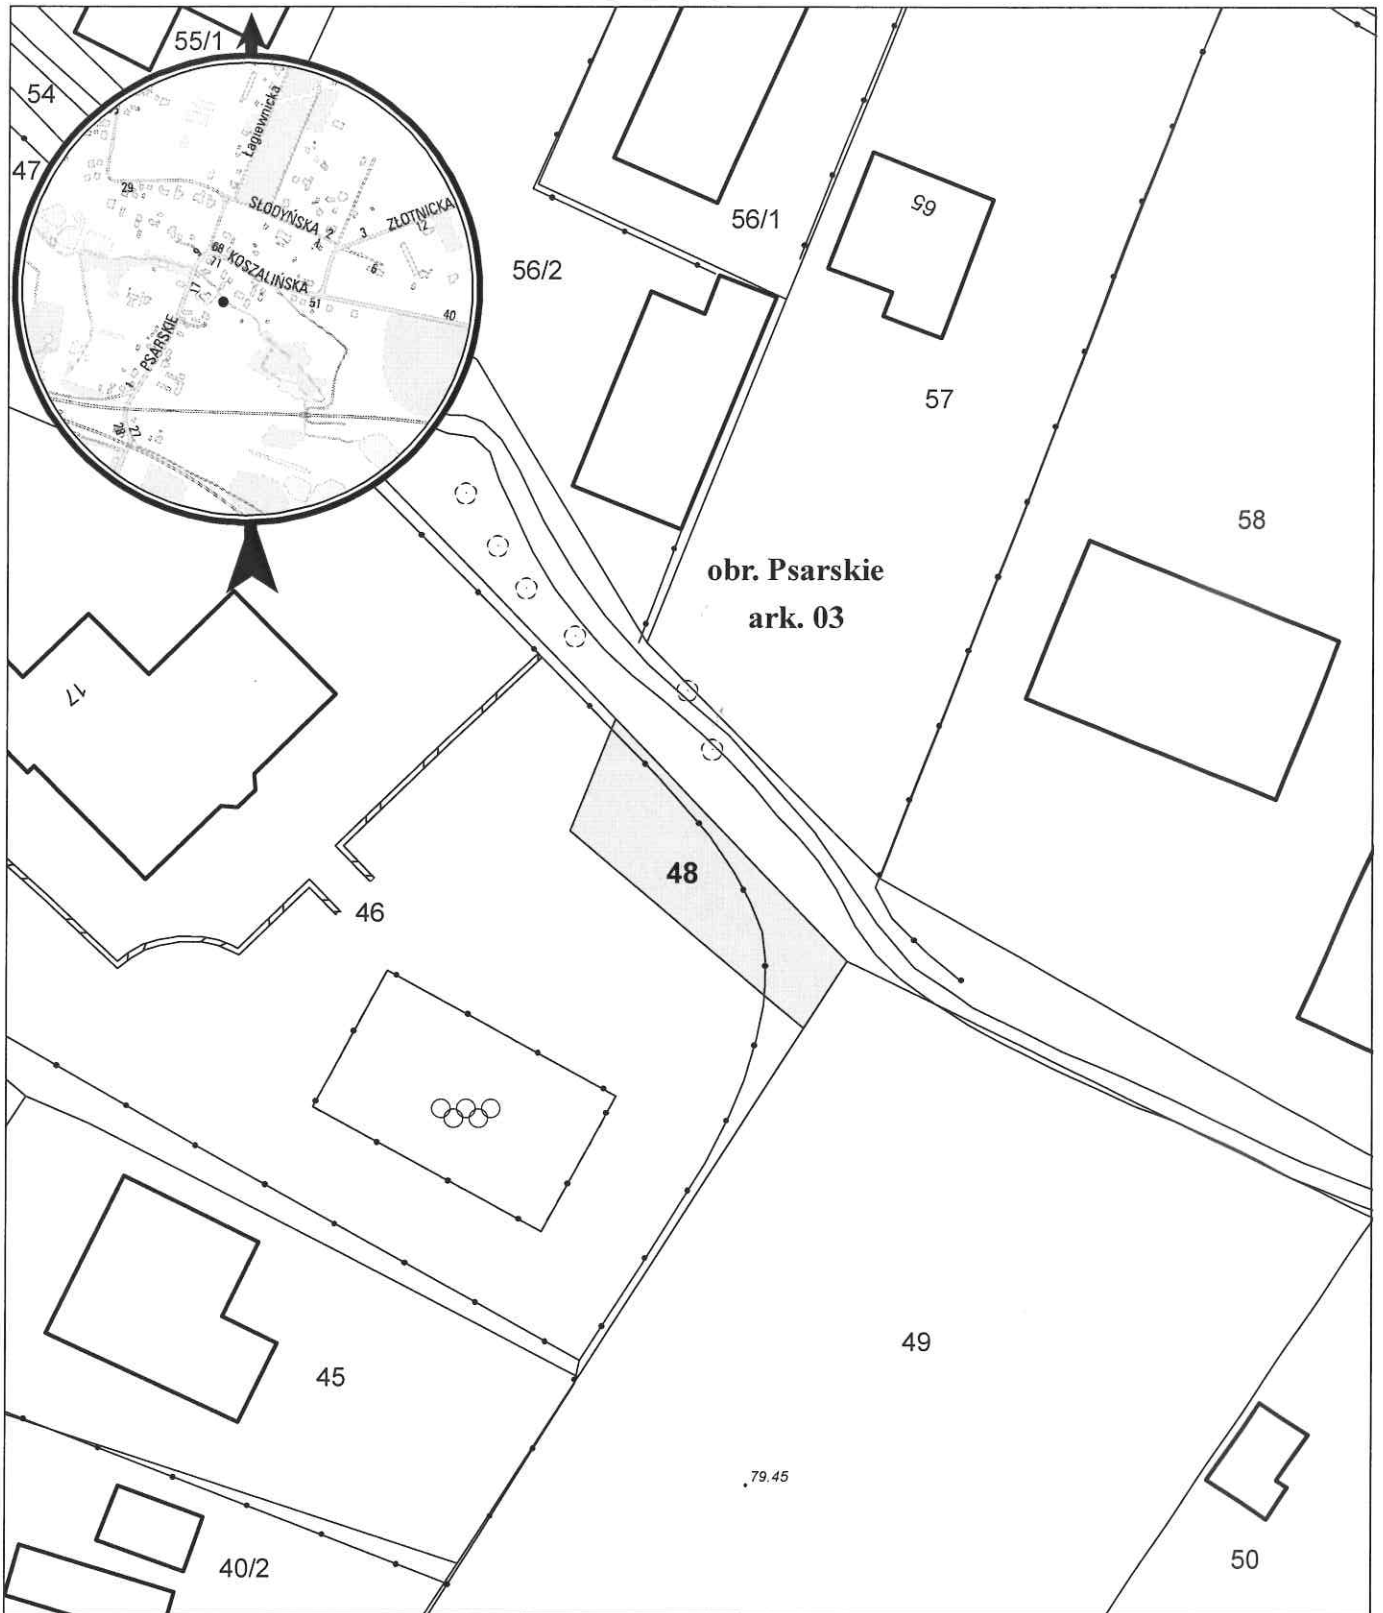

opracowanie - ZGKM GEOPOZ, GKR/132/2020

działka nr  
48

pow. m<sup>2</sup>  
133

obręb Psarskie, arkusz 03  
KW  
PO1P/00124148/8

właściciel  
Miasto Poznań