


MAPA INFORMACYJNA

1: 500

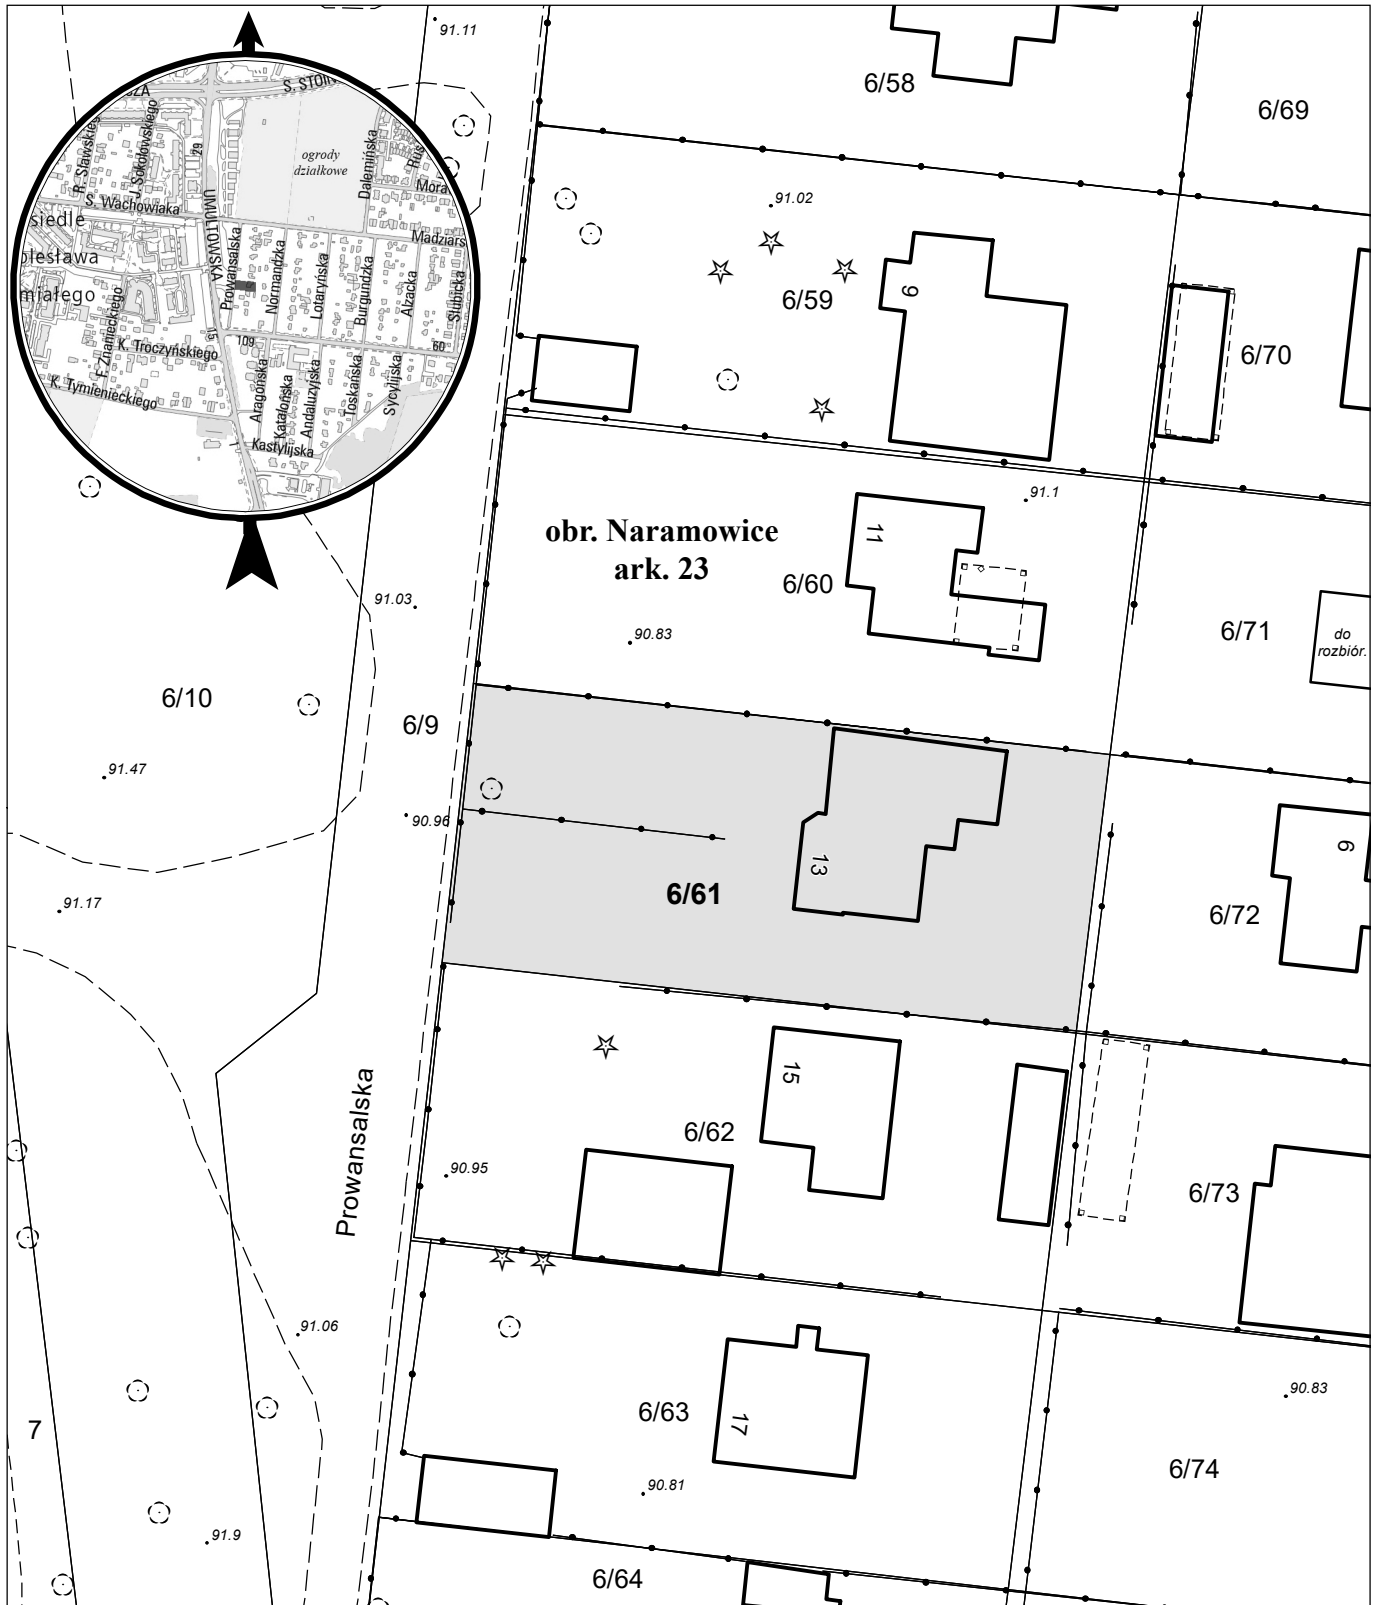

opracowanie - ZGiKM GEOPOZ, GKR/307/2021

działka nr
6/61

pow. m²
785

obręb Naramowice, arkusz 23
KW
P01P/00115834/8

właściciel
Miasto Poznań