


1: 500

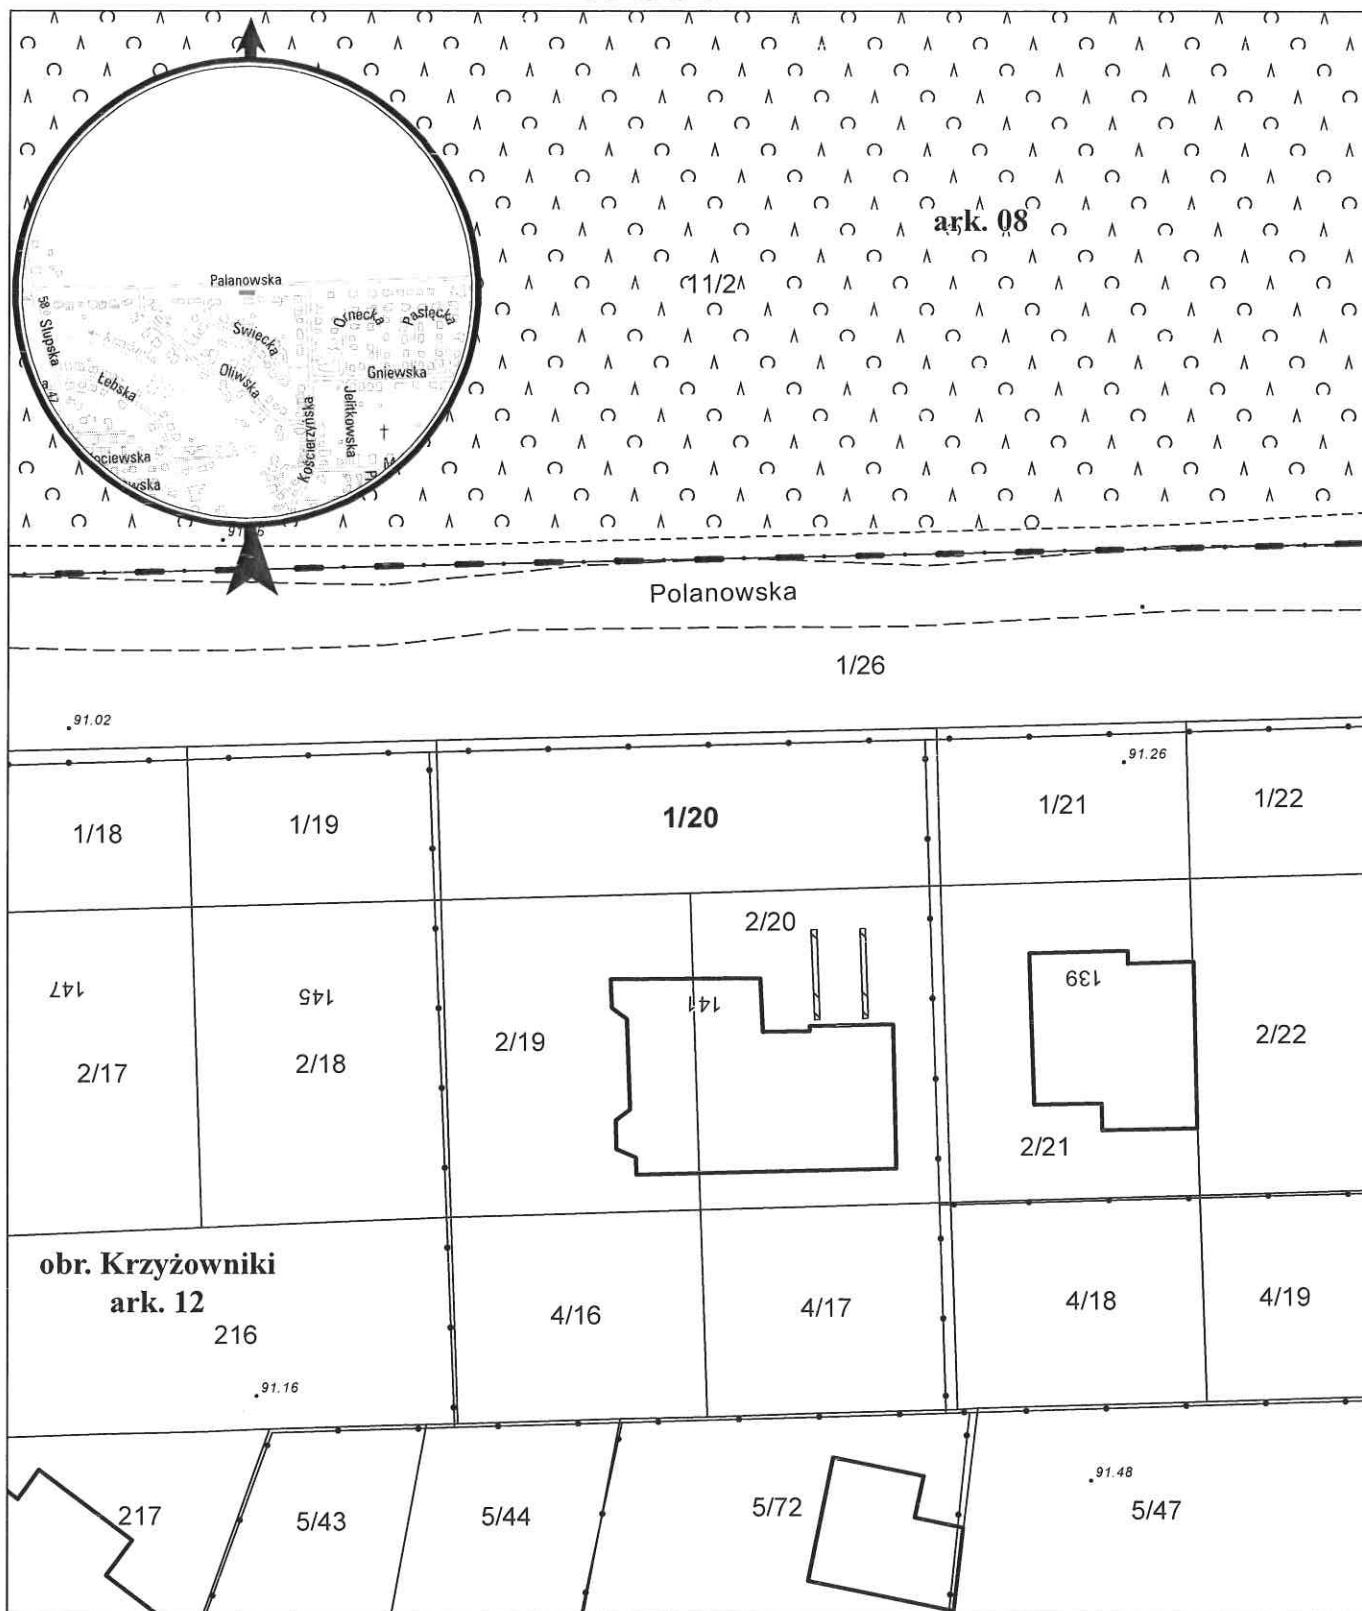

opracowanie - ZGiKM GEOPOZ, GKR/161/2021

obręb Krzyżowniki, arkusz 12

KW

P01P/00149267/9

działka nr
1/20

pow. m²
348

właściciel
Miasto Poznań