


MAPA INFORMACYJNA

1: 2 000

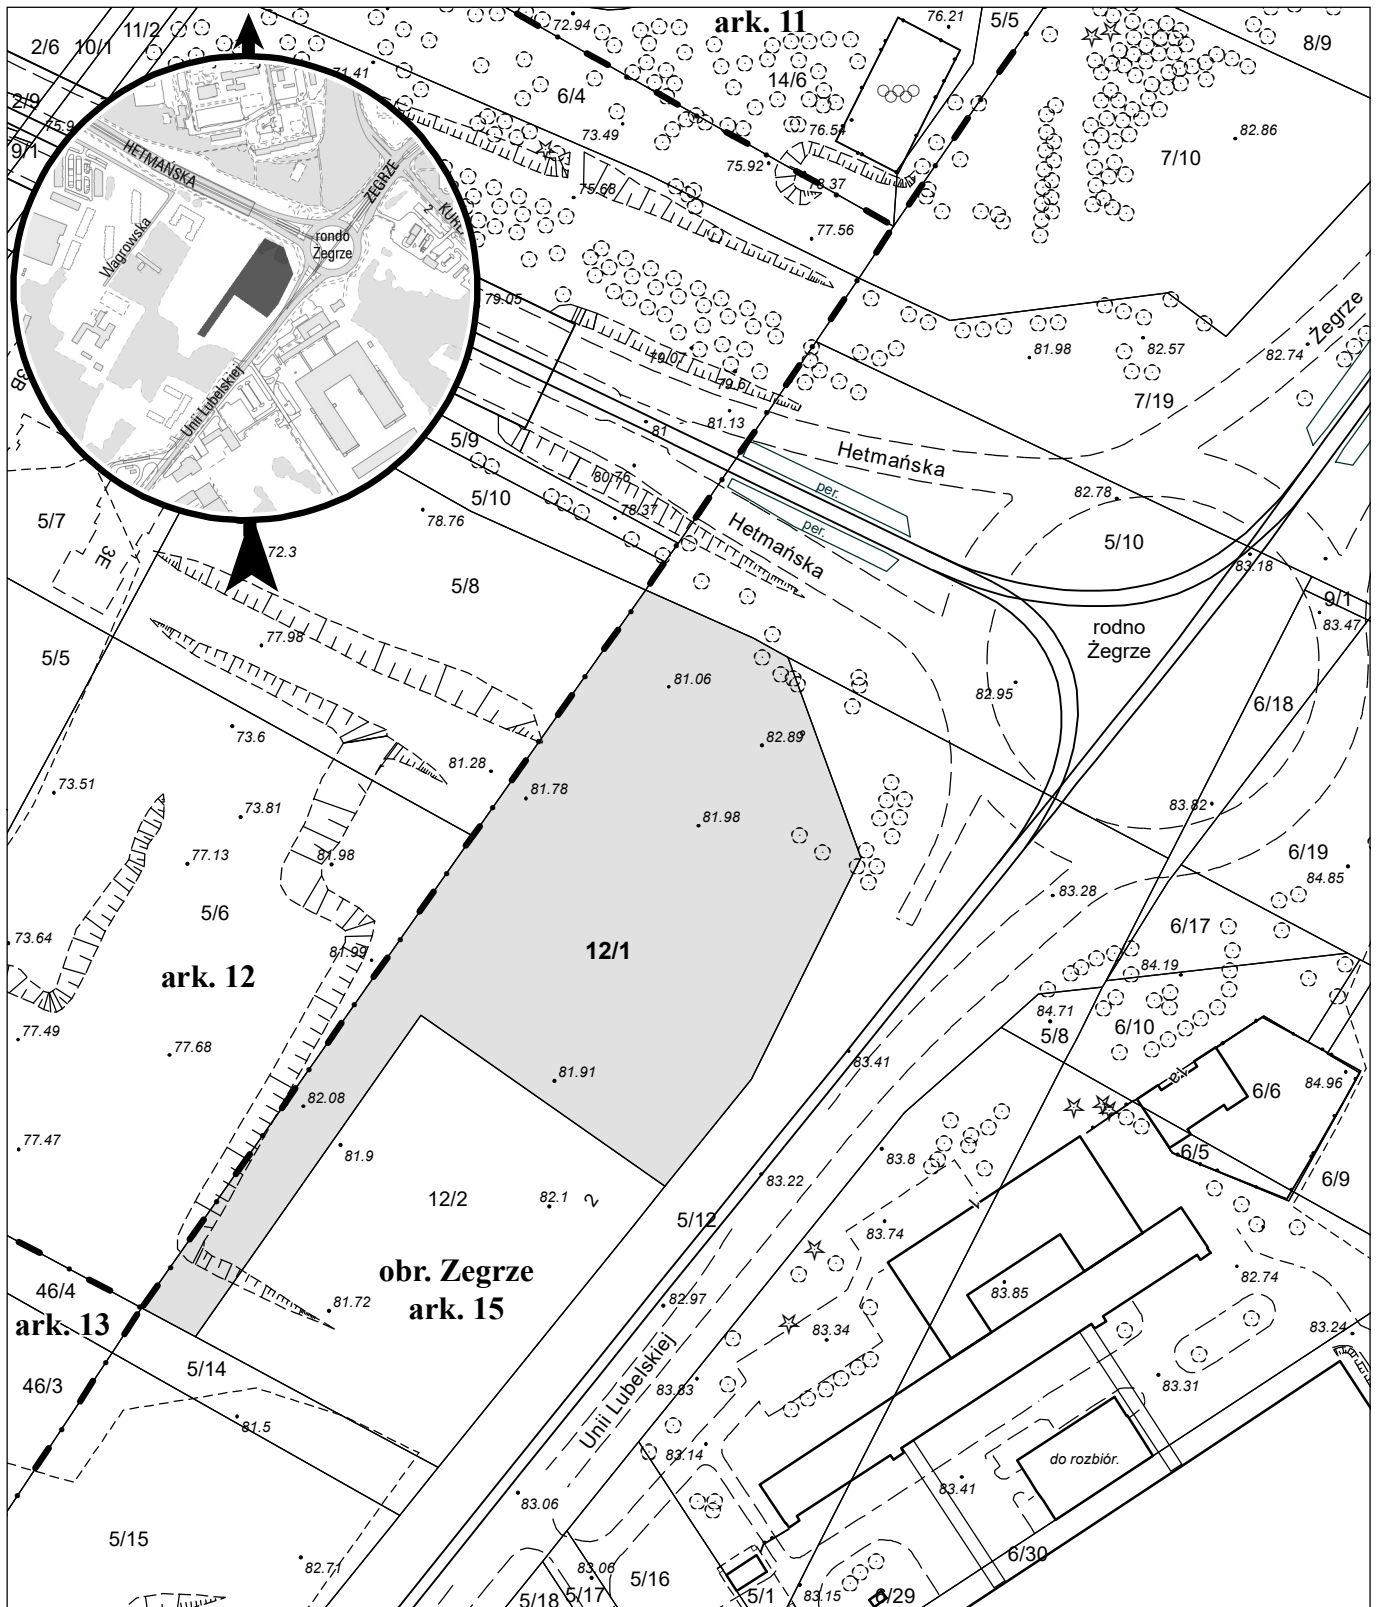

opracowanie - ZGiKM GEOPOZ, GKR/288/2021

działka nr
12/1

pow. m²
13 049

obręb Zegrze, arkusz 15
KW
PO2P/00105640/5

właściciel
Miasto Poznań